


外部仕上	
屋根	t0.6 成型折板 (ﾌﾞﾗｳﾝ・GL)
壁	t15 スチールサイディング横貼り (木彫りﾌﾞﾗｯｸ) (サイディング色: 正和電工色ﾊﾞｰｼﾞｬ)
基礎 (土台)	塩化ｺﾞﾑ樹脂系ﾌﾞﾗｯｸ止め＋上塗塗装 (上塗: クﾘﾝﾊﾟｰﾌﾞﾗｯｸ上塗・黒全艶)
内部仕上	
床	t15 ﾚｯｼﾝｸﾞﾊﾞｰ-下地 ﾕｯｼｮﾝﾌﾟﾛｯｸ-貼り
巾木	塩ビソフト巾木
壁	t9 ﾚｯｼﾝｸﾞﾊﾞｰ下地 ﾋﾞｰﾙｸﾛｽ貼り
天井	t9 ﾚｯｼﾝｸﾞﾊﾞｰ下地 ﾋﾞｰﾙｸﾛｽ貼り
断熱材	t100 ｸﾞﾗｽｰｰﾙ 24kg/m <sup>3</sup> 壁・天井・床下共通
建具	
引違いサッシ	ｱﾙﾐ押出し型材 (ﾌﾞﾗｳﾝ) ｸﾚｰﾄ錠, 水切り, t4型板ｶﾞﾗｽ
框ドア (出入口)	ｱﾙﾐ押出し型材 (ﾌﾞﾗｳﾝ) 表示錠, ﾄﾞｱﾌﾞﾚｯｸ, 上下: ｱﾙﾐﾊﾞｰﾙ
その他	
照明器具	内部: 25 (W) × 2 人感センサー付 外部: 85 (W) 人感センサー付
搬入用金物	吊金物: M167ｲﾝﾁﾙﾄ × 4 振止金物: M167ｲﾝﾁﾙﾄ × 4
換気扇	連動式 (給排) AC100V 20cm
便座	洋式暖房便座
女性配慮	ｽﾃﾝﾚｽ製手洗器・ｶﾞﾐ・服掛フック 警報ベル・荷物置場
総重量	1,220 (kg)
搭載本体「W-16」製品仕様	
電源	AC100V 50/60Hz
モーター	40 (W)
ヒーター	20 (W) × 10 (本)
オガクズ量	0.16 (m <sup>3</sup> )
使用目安 (1日)	約18~22回

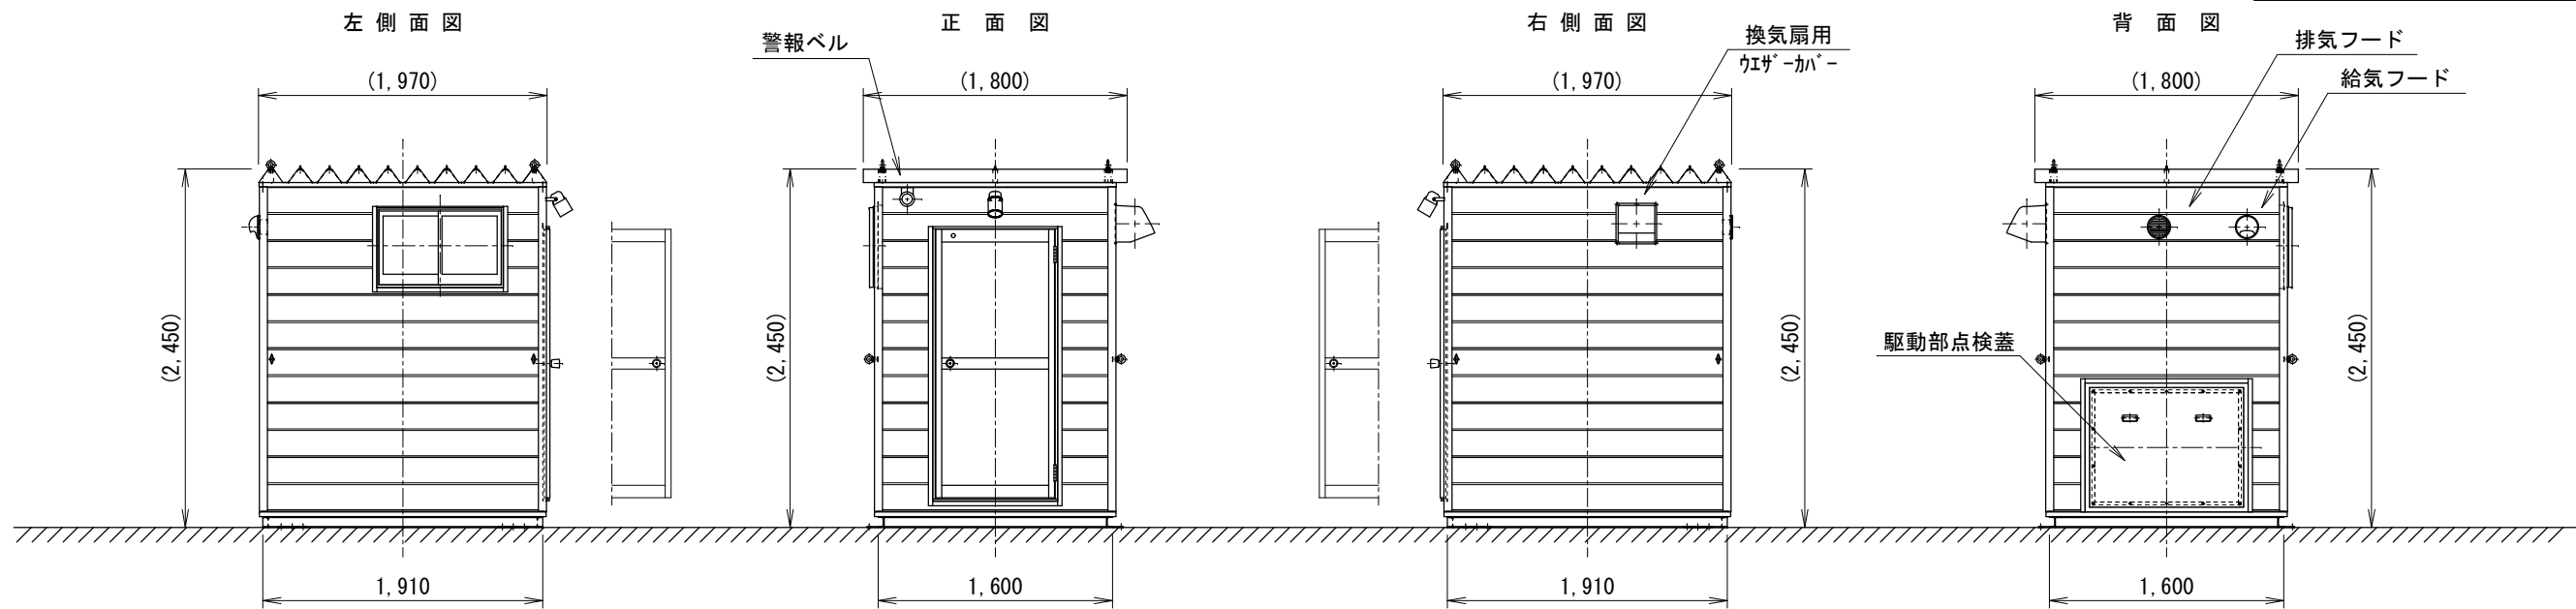

備考	訂正事項	年月日	担当	製品名	検図	設計	製図	御承認印	縮尺
				16型女性専用ﾊﾞｲﾄﾞﾙ仮設サイディングﾀｲﾌﾟ (手洗器付)	佐藤		山田		1:50
	A3			図面名 「KKL-W16T」 寸法 1,800 (W) × 2,450 (H) × 1,970 (D)	台数	<b>正和電工株式会社</b>		作図 2015.06.01	図番 KKL-W016TN -AC001