


製品仕様	
屋根、壁	鋼板 t1.6 塗装仕上げ
基礎 (ベース)	塩化ゴム樹脂系錆止め下地 クリーンラバケット上塗り: 黒(全艶)
引き違いサッシ	アルミ押し出し型材 (ブランク) クレセント錠、水切、t4型板ガラス
框ドア	アルミ押し出し型材 (ブランク) 表示錠、ドアチェック、上: ガラス、下: パネル
照明器具	室内: 25W×2 人感センサ付き
便座	暖房便座
吊り金物	アイボルト M16×4本
総重量	900 (kg)

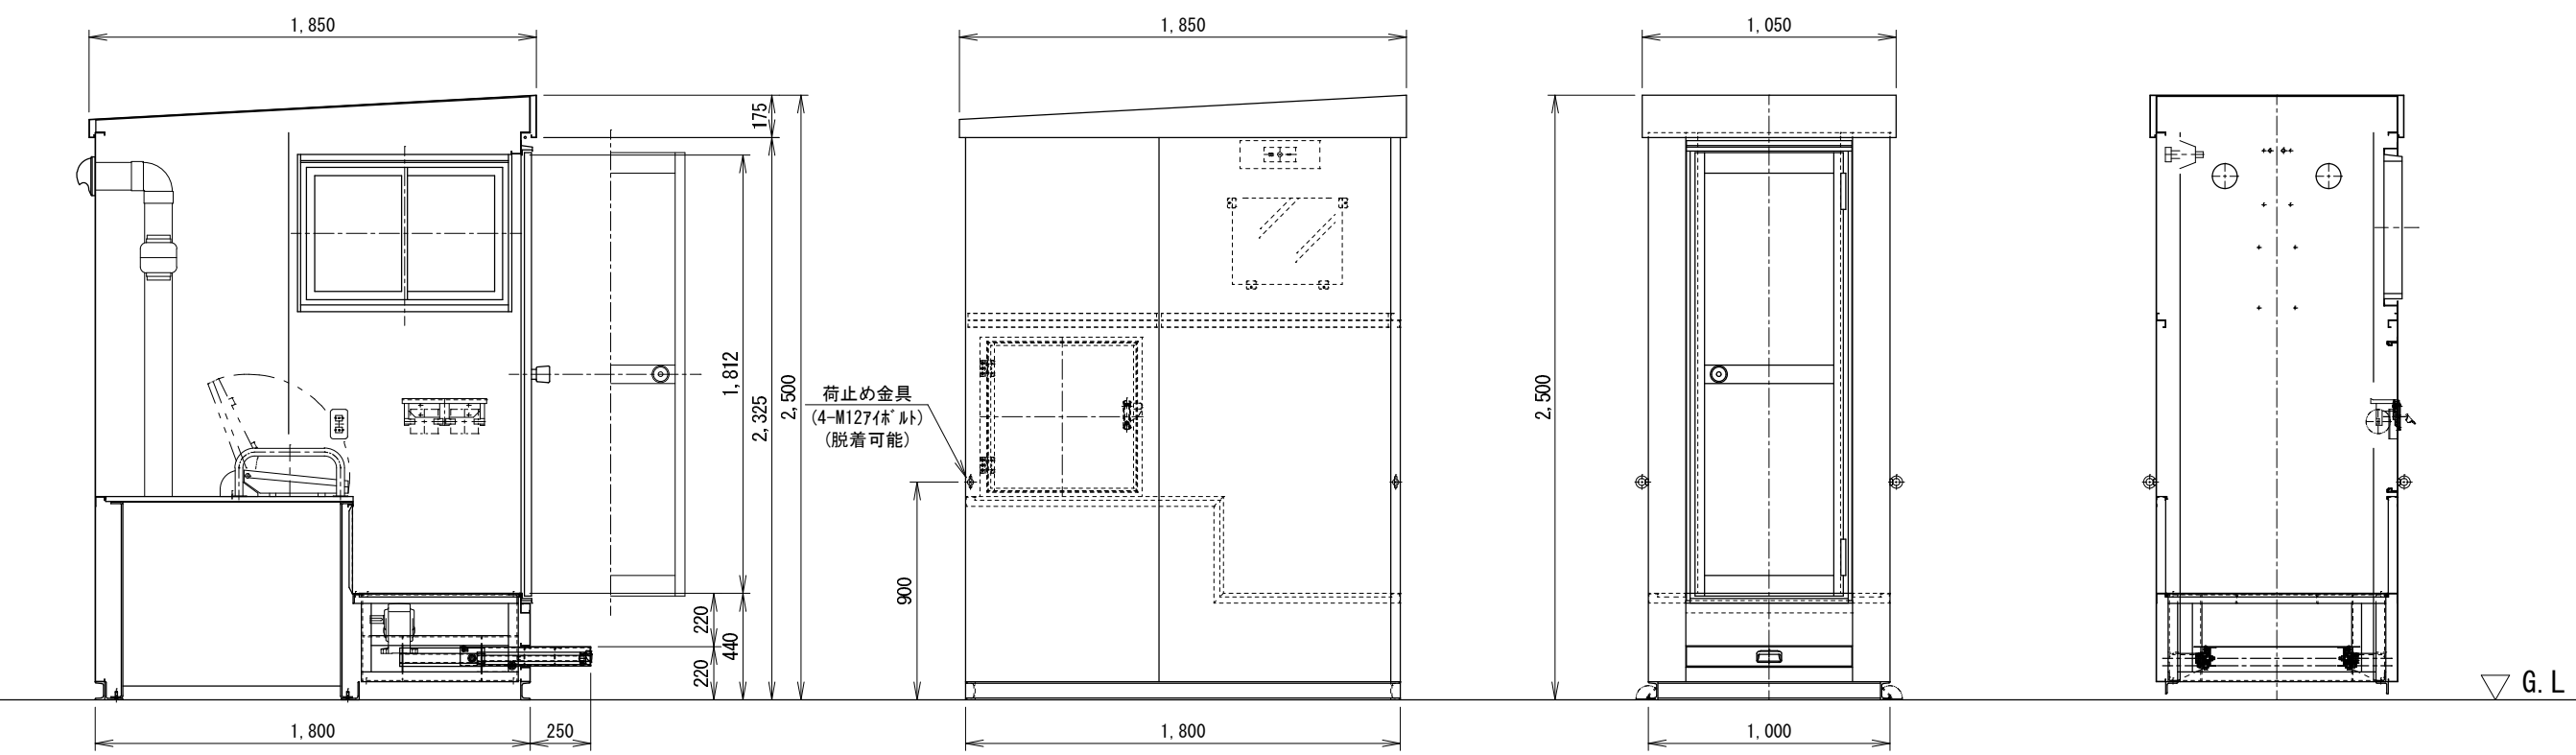

備考	訂正事項	年月日	担当	GKL-22 現場仕様		検図	設計	製図	御承認印	縮尺
				図面名	「承認図」	佐藤		近藤		1:30
	A3			寸法	台数			作図	2010, 12, 02	図番 GKL-022K -A001-1