

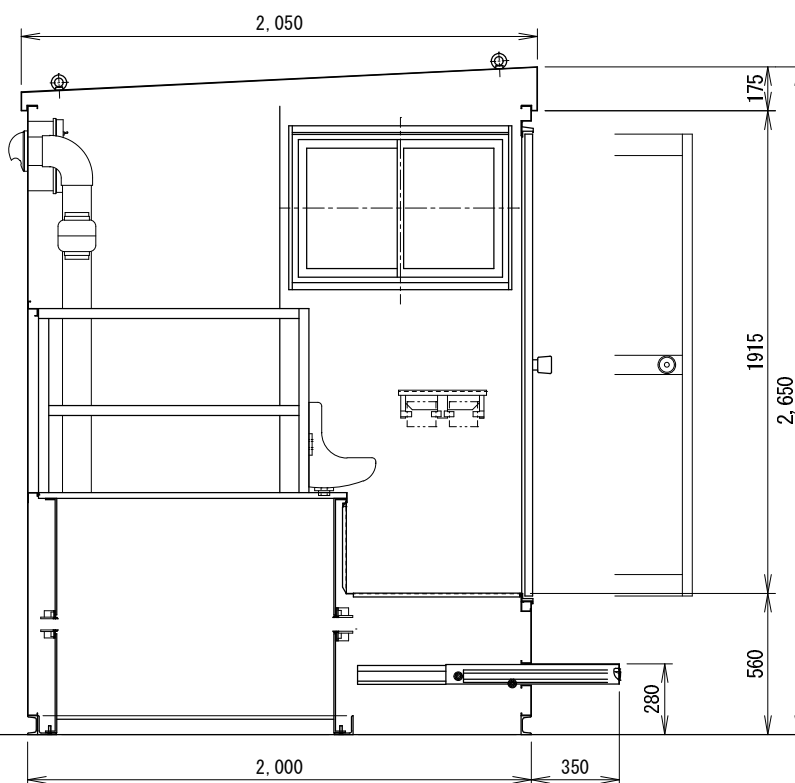
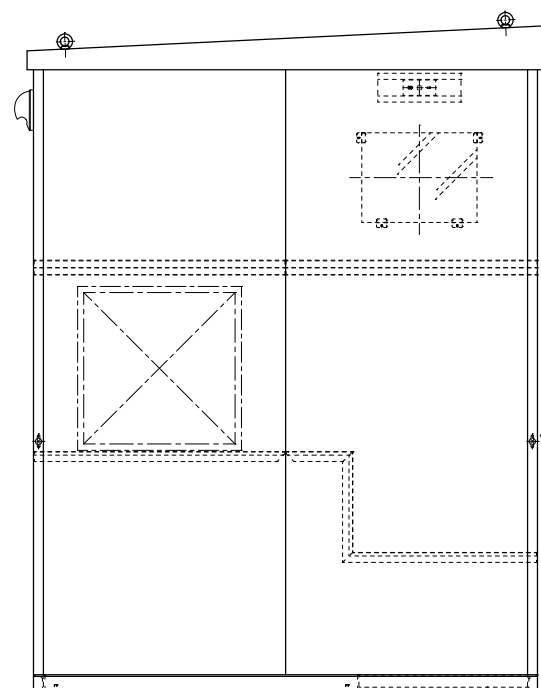


▽ G.L

製品仕様	
屋根、壁	鋼板 t1.6 塗装仕上げ(屋根:ﾌﾞﾗｯｸ・壁:ｸﾞﾚｲ)
基礎 (ﾊﾞｰｽ)	塩化ゴム樹脂系錆止め下地 クリーンラバテクト上塗り:黒(全艶)
階段	本体下部収納式
引き違いサッシ	アルミ押し出型材 (ﾌﾞﾗｯｸ) クレセント錠、水切、t4型板ガラス
框ドア	アルミ押し出型材 (ﾌﾞﾗｯｸ) 表示錠、ドアチェック、上:ガラス、下:パネル
照明器具	室内: 25W×2 人感センサ付き
便座	暖房便座
吊り金物	アイボルト M16×4本
総重量	

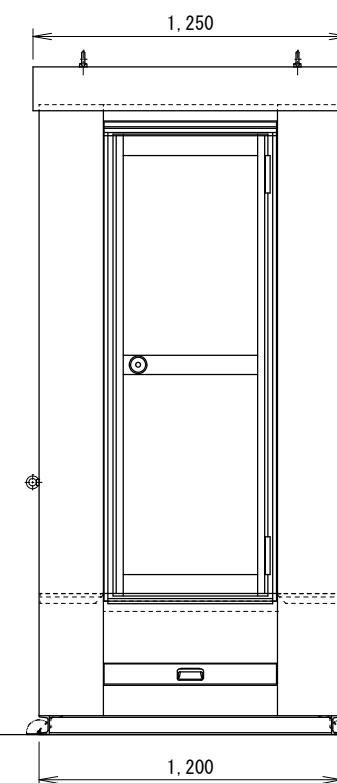

▽ G.L

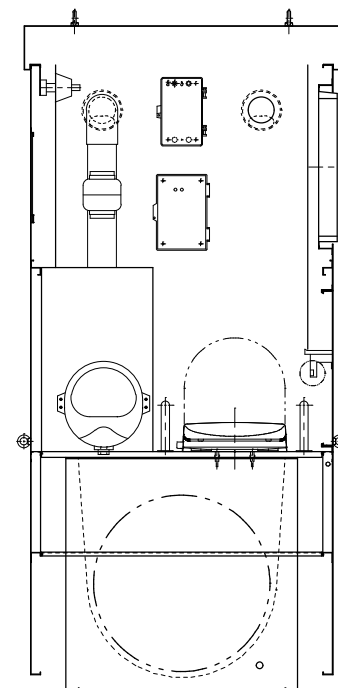

▽ G.L

備考	訂正事項	年月日	担当	GKM-43 (現場仕様)		検図	設計	製図	御承認印	縮尺
				図面名	「承認図」	佐藤		山田		1:30
	A3			寸法	台数			作図	2010.12.02	図番 GKM-040K-AC001-1