

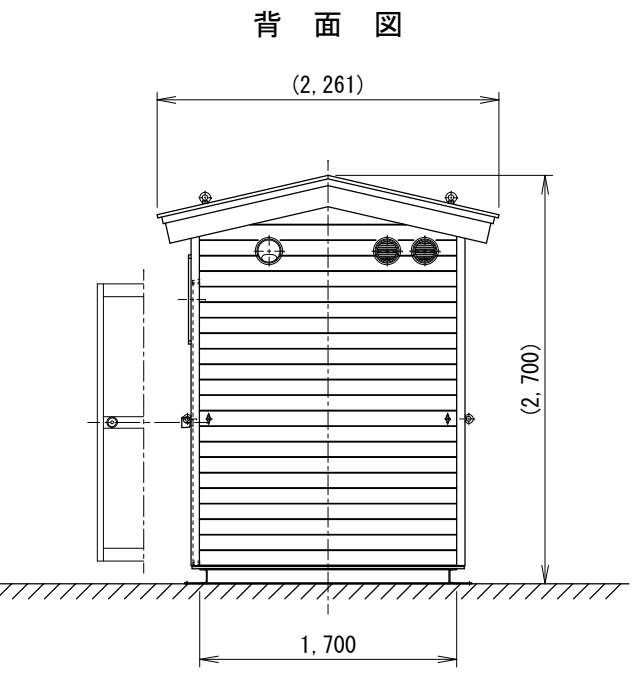
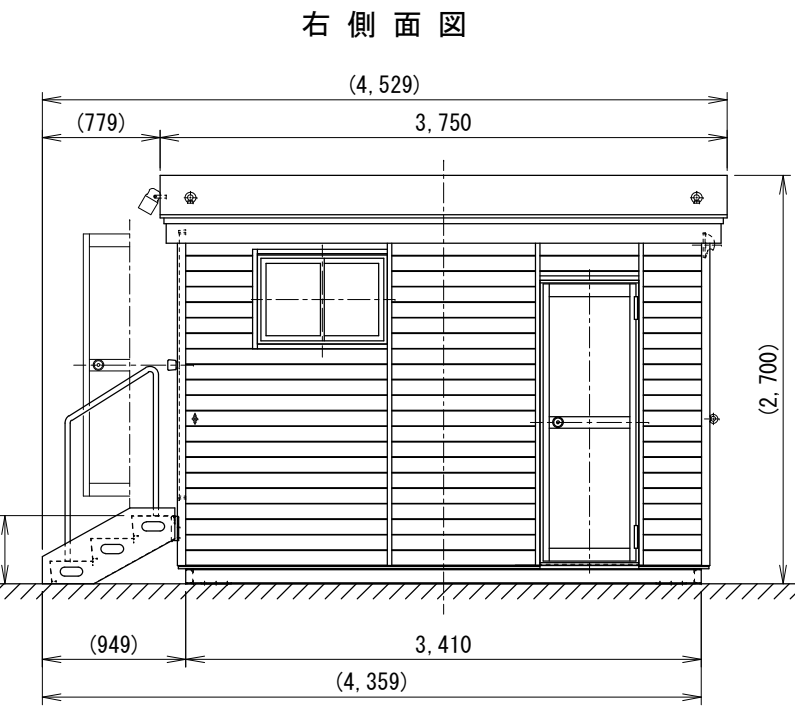
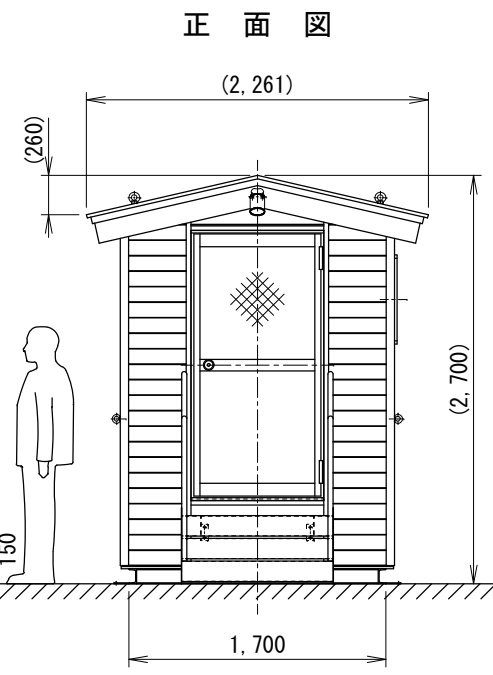
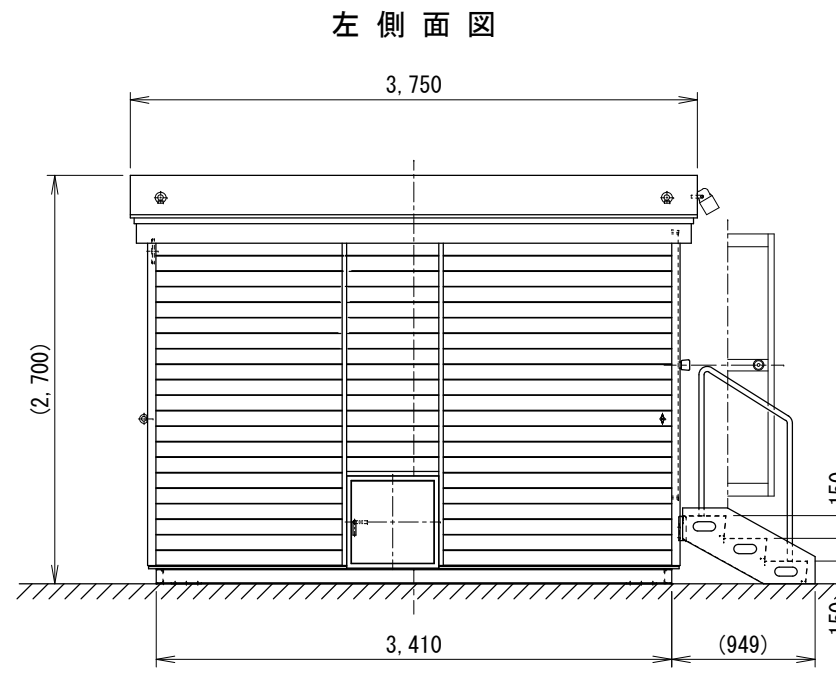






外部仕上	
屋根	t0.35 カラー鉄板横葺(ケリン)
軒天	t12ラワンパネヤ 着色防腐剤塗布
壁	t0.05透湿防水シート下貼 t12コンパネ下地 t35羽目板貼(松半丸太材) 着色防腐剤塗布(下塗共)
基礎(土台)	塩化ゴム樹脂系セパ止+上塗塗装 (上塗:クリンパネト上塗・黒全艶)
階段	t 2.3スチール編鋼板UP塗装仕上(黒)
内部仕上	
床	t15ラワンパネ下地 クッションフロア貼
巾木	塩ビソフト巾木
壁	ラワンパネヤt9下貼t4下地 ビニールクロス貼
天井	t9ラワンパネヤ下地 ビニールクロス貼
断熱	t100ケラウール24kg/m3 壁・天井・床下共通
建具	
引違イサツ	アルミ押出シ型材(フランク) クレセント錠、水切、t4型板ガラス
出入口扉ドア	アルミ押出シ型材(フランク) 表示錠、ドアチェック、上:t4型板ガラス
框ドア	アルミ押出シ型材(フランク) シリンダー錠、上下:パネル
その他	
照明器具	内部:25w x 2 人感センサー付 外部:85w 人感センサー付
総重量	1,900(kg)
搬入用金物	吊金物:M20アイレット x 4 振止金物:M16アイレット x 4

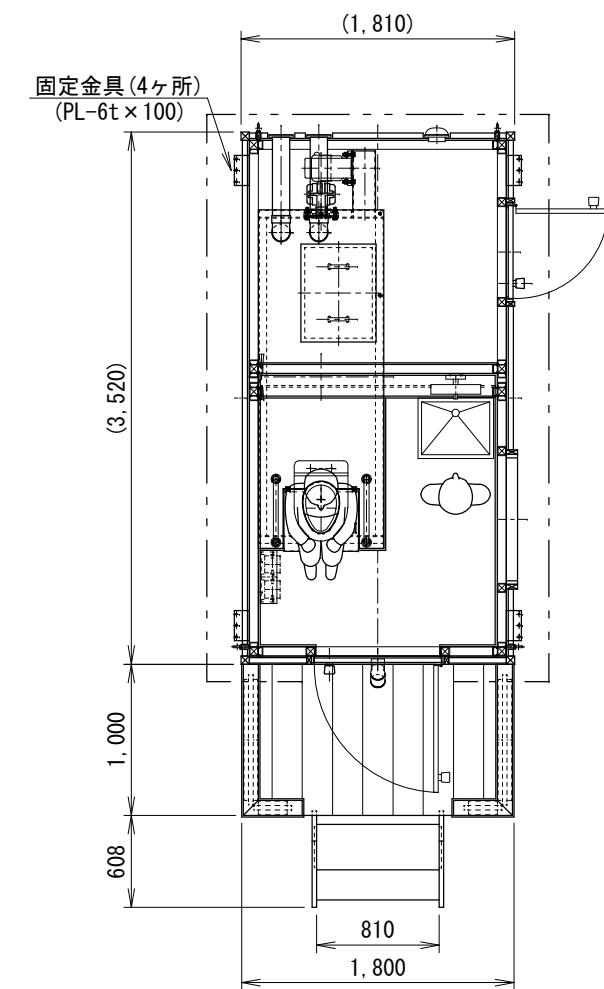

備考	訂正事項	年月日	担当	製品名	75型女性用トイレ仮設のタイプ	検図	設計	製図	御承認印	縮尺
				図面名	SKL-75 LOG「承認図」	佐藤		山田		1:50
	A3			寸法	2,261(W) x 2,700(H) x 3,750(D)	台数				作図 2010.12.02 図番 SKL-075L -AC001

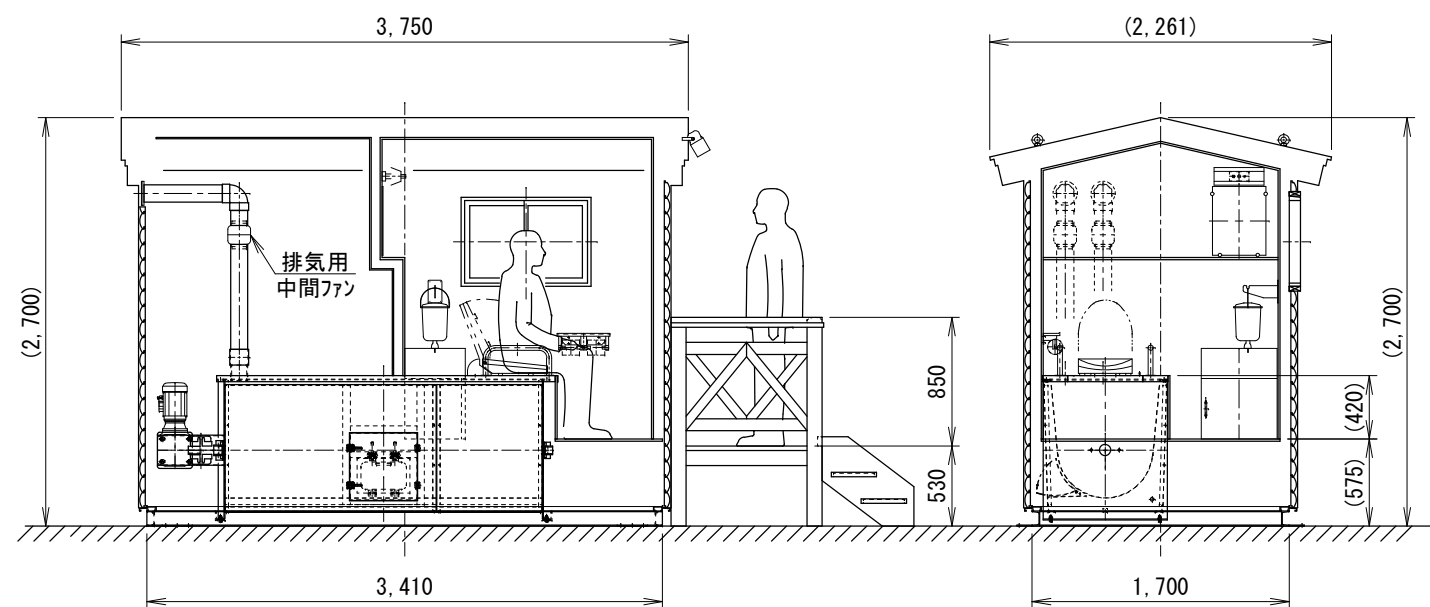

外部仕上	
屋根	t0.35 カラー鉄板横葺(ケ・リン)
軒天	t12ラワンパネヤ 着色防腐剤塗布
壁	t0.05透湿防水シート下貼 t12コンパネ下地 t35羽目板貼(松半丸太材) 着色防腐剤塗布(下塗共)
基礎(土台)	塩化ゴム樹脂系セパ止+上塗塗装 (上塗:クリンパネト上塗・黒全艶)
階段	木製(松)
内部仕上	
床	t15ラワンパネ下地 クッションフロア貼
巾木	楓材
壁	松材12mm厚羽目板貼
天井	松材12mm厚羽目板貼
断熱	t100ケラウール24kg/m3 壁・天井・床下共通
建具	
引違イサツ	アルミ押出シ型材(フ・ラウ) クレセント錠、水切、t4型板ガラス
出入口框ドア	木製框扉(楓材) 表示錠、トアフェック
框トア	アルミ押出シ型材(フ・ラウ) シリタ錠、上下:パネル
その他	
照明器具	内部:25w×2 人感センサー付 外部:85w 人感センサー付
総重量	2,000(kg)
搬入用金物	吊金物:M20アイレット×4 振止金物:M16アイレット×4

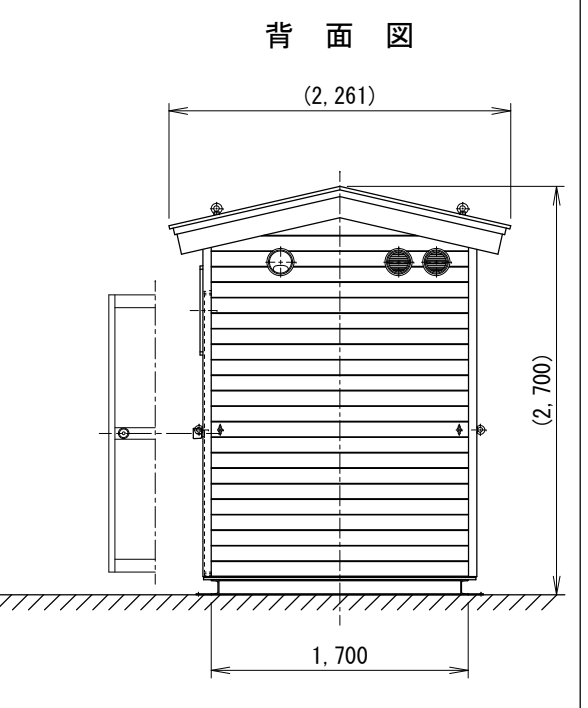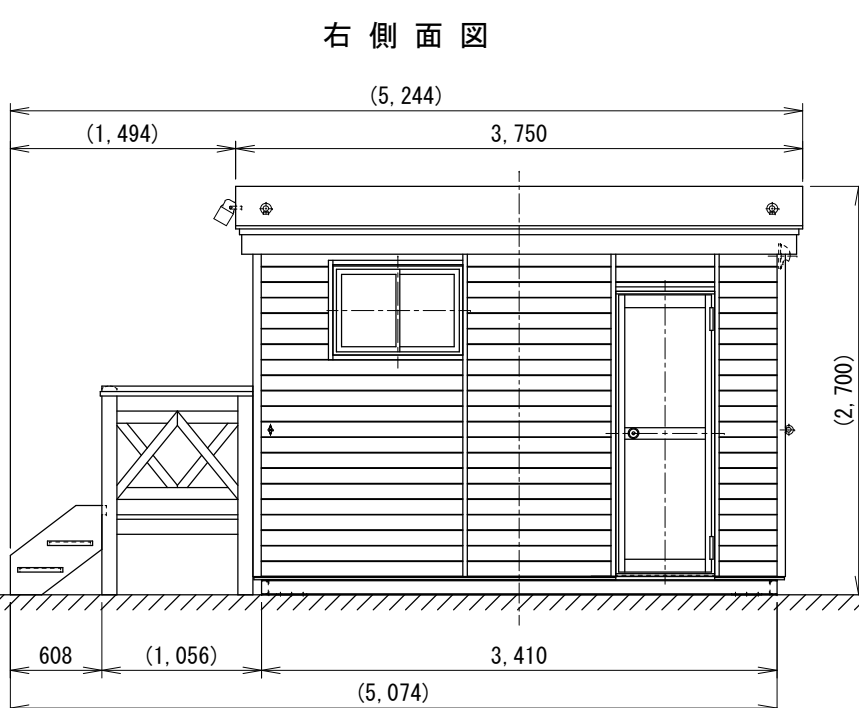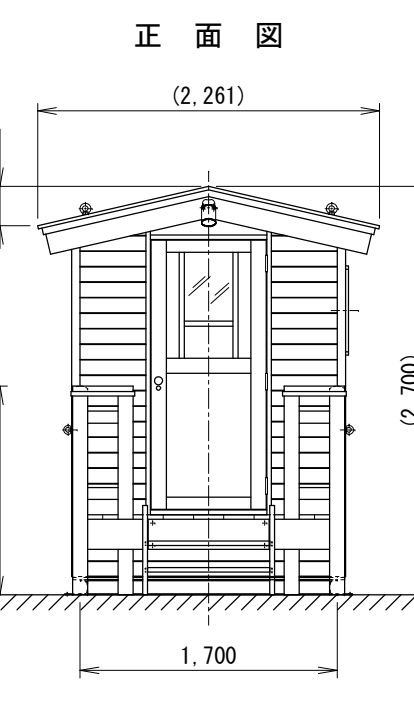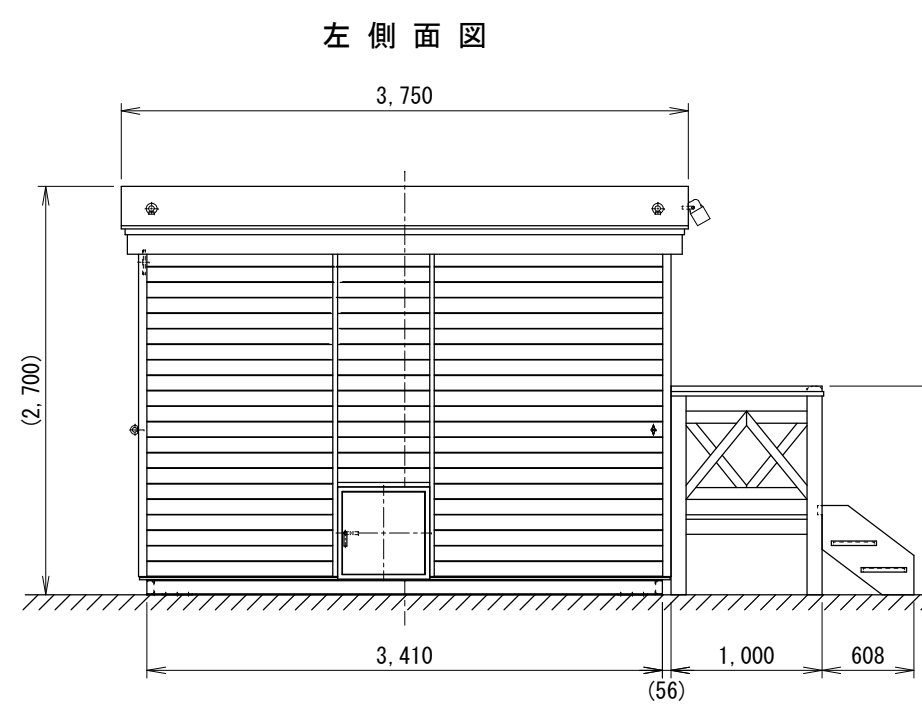

備考	訂正事項	年月日	担当	製品名	75型女性用トイレ仮設トイレ(テラックス)	検図	設計	製図	御承認印	縮尺
				図面名	SKL-75LOG-DX「承認図」	佐藤		山田		1:50
	A3			寸法	2,261(W)×2,700(H)×3,750(D)	台数				作図 2010.12.02 図番 SKL-075LD -AC001