



側面内部図

外部仕上		内部仕上	
屋根	t0.6 成型折板 (ﾌﾞﾗｳﾝ)	床	t12ｺﾝﾊﾟﾈ下地 クッションﾌﾛｱ-貼
壁	t15ｽﾃｰﾙｻｲﾃﾞｲﾝｸﾞﾓｯﾄﾞ貼・木彫ﾘﾌﾞｯｷ (ｻｲﾃﾞｲﾝｸﾞ色: 正和電工色ﾊﾞｰｼﾞｭ)	巾木	塩ﾋﾞｯﾄﾞ巾木
基礎(土台)	塩化ｺﾞﾑ樹脂系ｷﾞｯｼﾞ止+上塗塗装 (上塗: クﾘｰﾝﾊﾟﾈｸﾄ上塗・黒全艶)	壁	t9ﾌﾞﾗﾝﾊﾟﾈ下地 ﾋﾞﾆｰﾙｸﾛｽ貼
階段	t2.3ｽﾃｰﾙ縞鋼板 ｸﾙﾀﾞ塗装仕上(全艶: 黒)	天井	t9ﾌﾞﾗﾝﾊﾟﾈ下地 ﾋﾞﾆｰﾙｸﾛｽ貼
建具		断熱	t100ｸﾞﾗｽｰﾙ24kg/m3 壁・天井・床下共通
引違ｲｯｯ	ｱﾙﾐ押出ｼﾞ型材(ﾌﾞﾗｳﾝ) ｸﾚﾝﾄ錠、水切、t4型板ｸﾞﾗｽ	その他	
框ﾄﾞｱ (出入口)	ｱﾙﾐ押出ｼﾞ型材(ﾌﾞﾗｳﾝ) 表示錠、ﾄﾞｱﾁｬｯｸ、t4型板ｸﾞﾗｽ	照明器具	内部: 25W × 2 × 2 人感センサー付 外部: 85W × 2 人感センサー付
框ﾄﾞｱ	ｱﾙﾐ押出ｼﾞ型材(ﾌﾞﾗｳﾝ) ｼﾘﾝﾀﾞ錠	総重量	
		搬入用金物	吊金物: M207ｲﾍﾞﾙﾄ × 4 振止金物: M167ｲﾍﾞﾙﾄ × 4

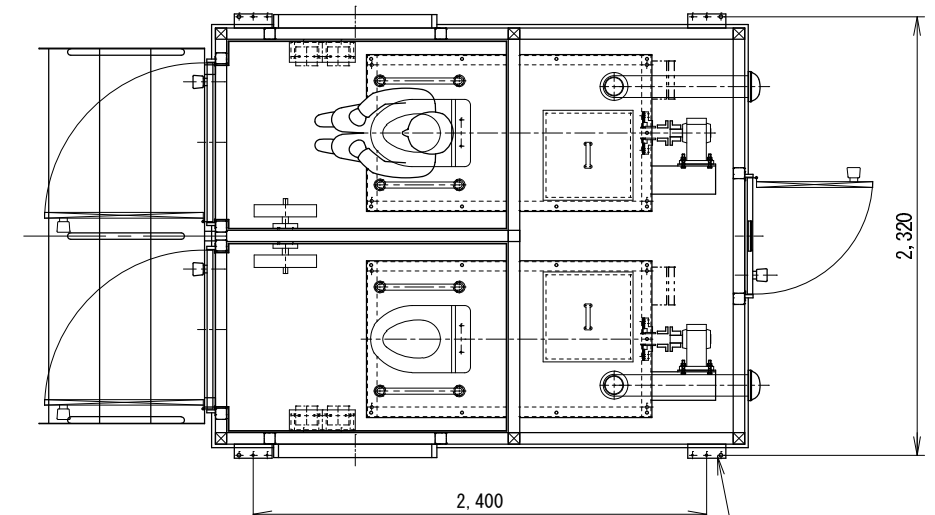


平面内部図


基礎ボルト用穴
4-φ15キリ

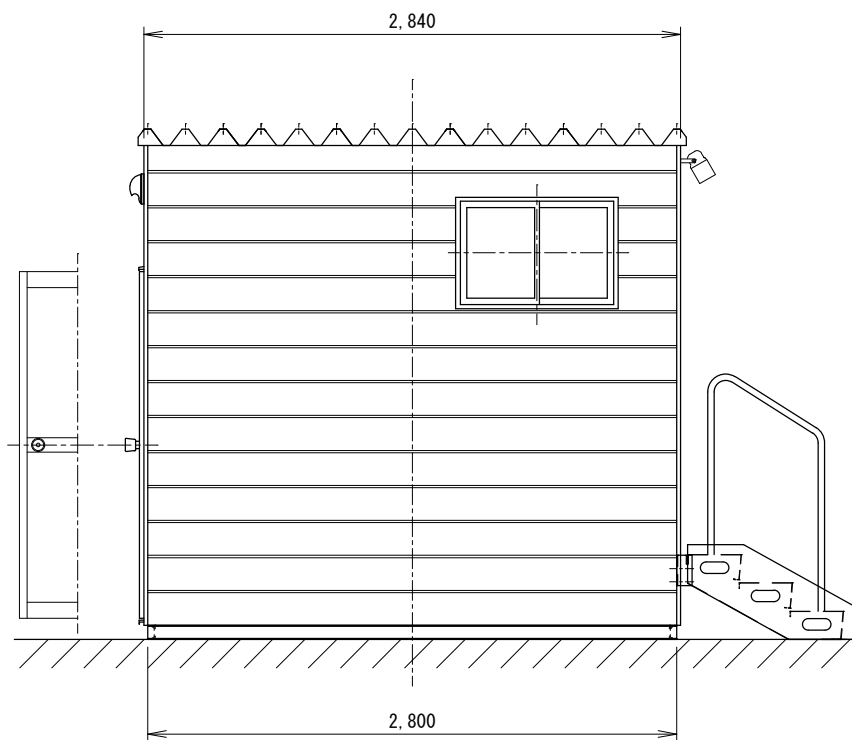

左側面図

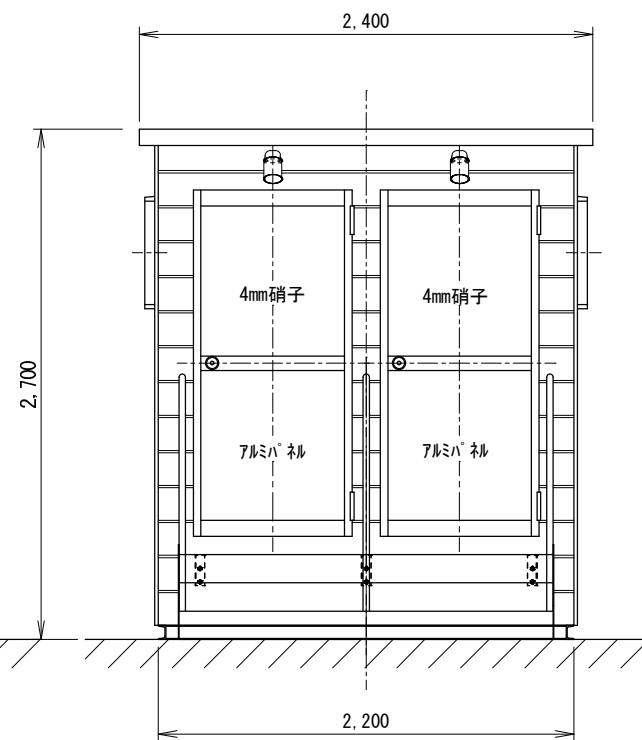

正面図

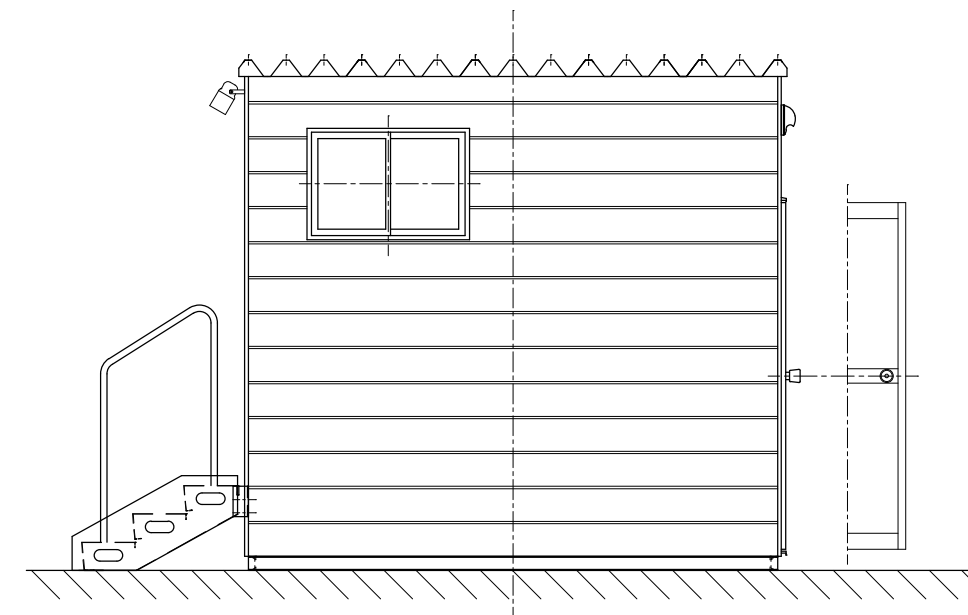

右側面図

備考	訂正事項	年月日	担当	50型女性専用仮設バイオトイレ		検図	設計	製図	御承認印	縮尺
				図面名	SKLL-W50「承認図」	佐藤		山田		1:40
	A3			寸法	2,400(W) × 2,840(D) × 2,700(H)	台数	正和電工株式会社		作図	図番 SKLL-050W -AC001A
									2010.12.02	