


外部仕上	
屋根	t0.35カラ-鉄板横葺モスグリーン
軒天	t12ラワンパ-ニヤ 着色防腐剤塗布
壁	t12ラワンパ-ニヤ下地 t35羽目板貼(唐松半丸太材) 着色防腐剤塗布(下塗共)
基礎(土台)	塩化コ-ム樹脂系錆止下地 クリソパ-テクト上塗・黒全艶
階段	木製(松)
内部仕上	
床	t15ラワンパ-下地 クッションフロア貼
巾木	楓材15mm厚
壁	松材12mm厚羽目板貼
天井	松材12mm厚羽目板貼
断熱	グラスウ-ル 100mm(24kg/m3:床・壁・天井共)
建具	
引違付ッ	アルミ押出シ型材(ﾌﾞﾗｯｸ) クレセント錠、水切、t4型板ｸﾞﾗｽ
出入口框ドア	木製框扉(楓材) 表示錠、ﾄﾞｱﾌﾞｯｸ、上:t4型板ｸﾞﾗｽ
点検室框ドア	アルミ押出シ型材(ﾌﾞﾗｯｸ) ｼﾘﾝﾀﾞ-錠、上下:ﾊﾟﾈﾙ
その他	
照明器具	内部:25w x 2 人感センサー付 外部:85w 人感センサー付
総重量	1,600kg
搬入用金物	吊金物:M207ｲﾝﾁ x 4 振止金物:M167ｲﾝﾁ x 4

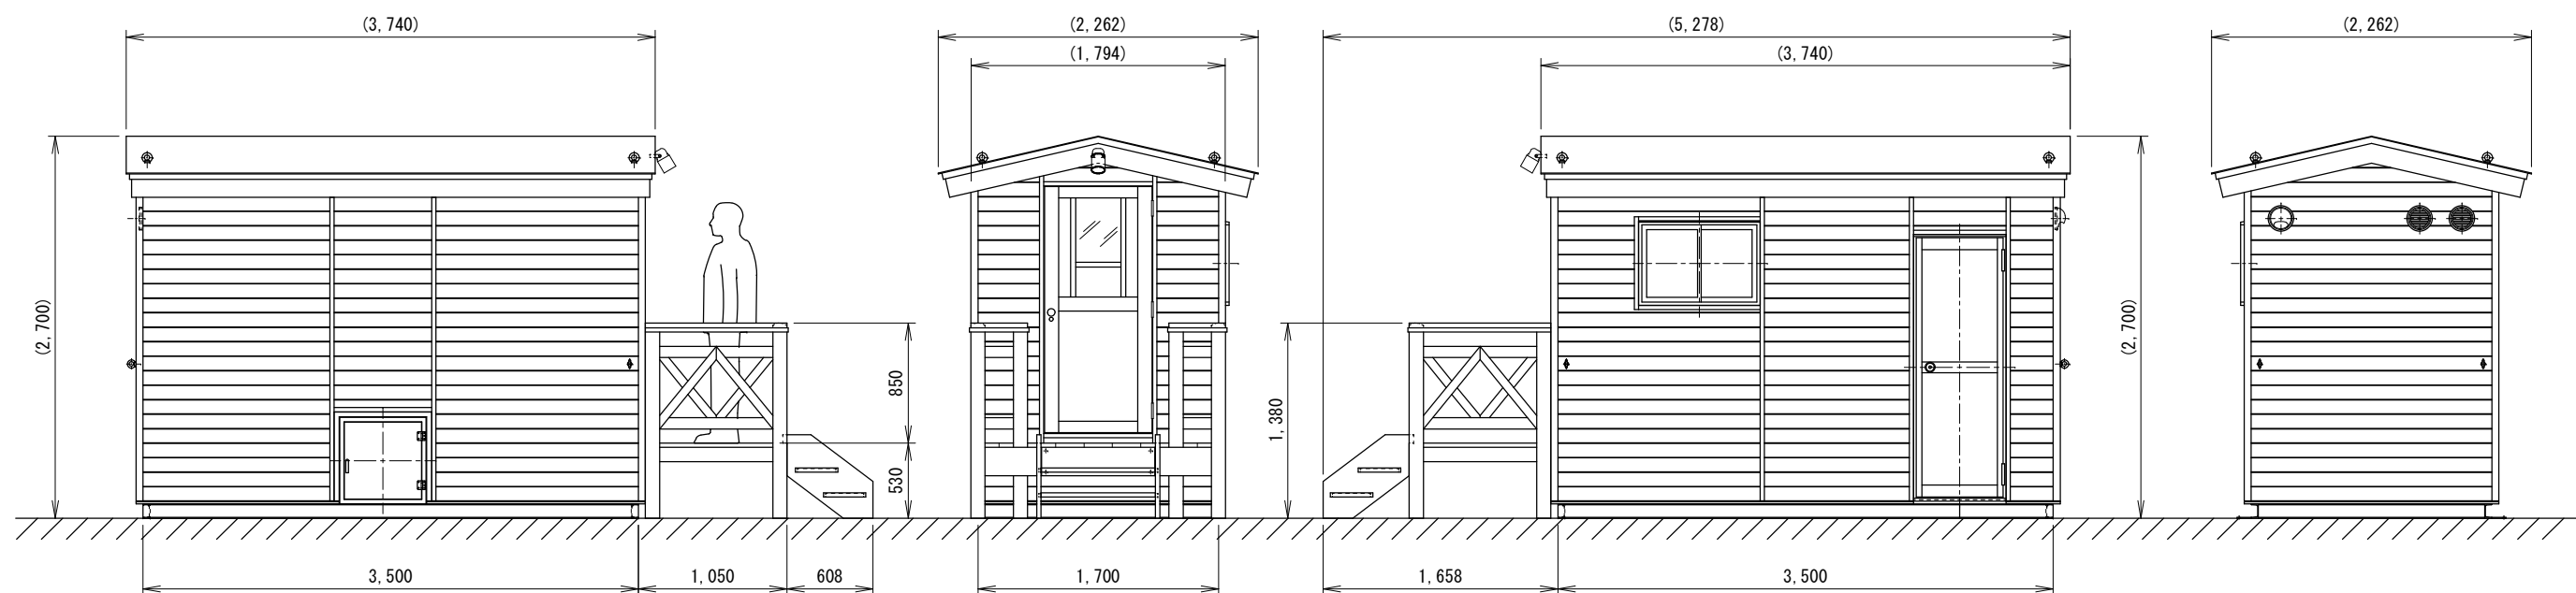

備考	訂正事項	年月日	担当	製品名	100型男女兼用ﾊﾞｲﾄｲﾙ仮設ﾄｲﾚﾗｯｸｽ(洋式)	検図	設計	製図	御承認印	縮尺
				図面名	SKM-100LOG-S-DX「承認図」(小便器付・右ドア)	佐藤		山田		1:50
	A3			寸法	2,262(W) x 2,700(H) x 5,278(D)	台数			作図	図番
									2010.12.02	SKM-100LSR-AC001