
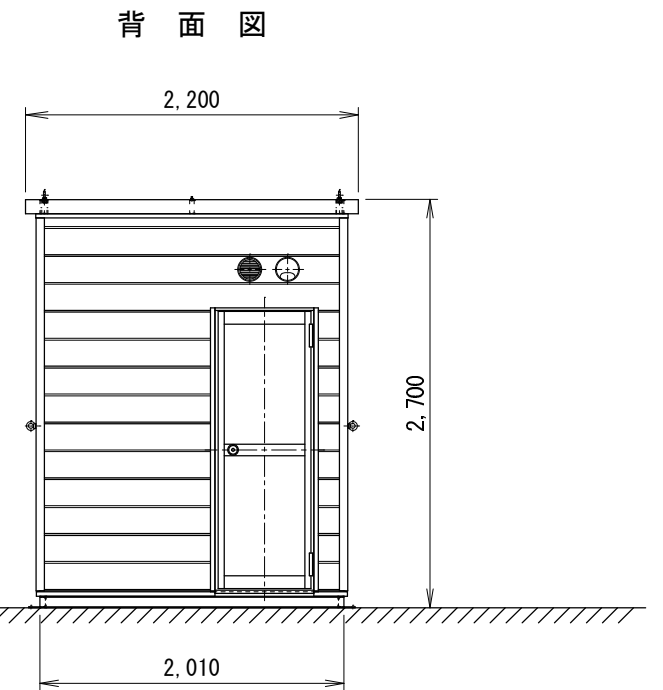
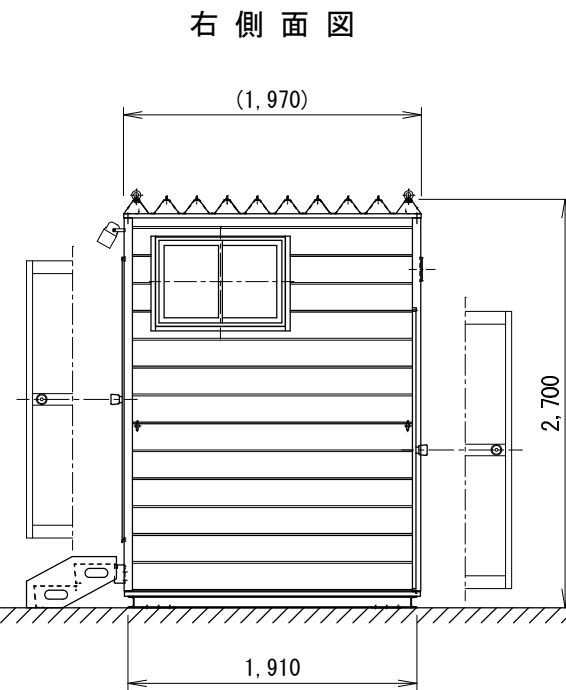
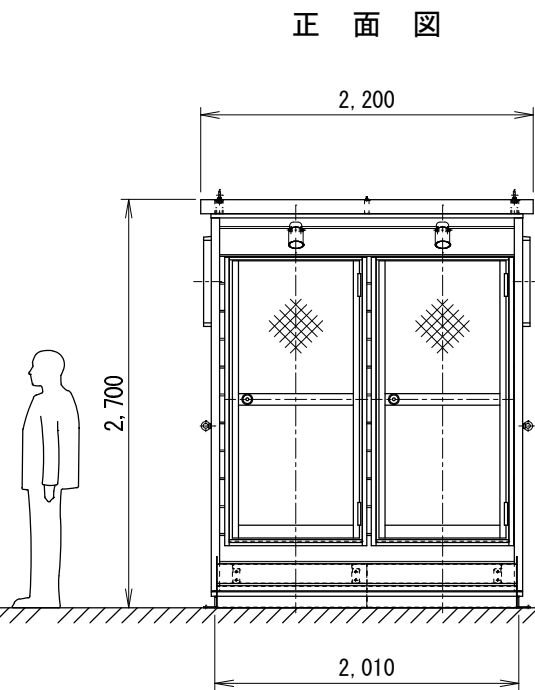


外部仕上げ	
屋根	t0.6 成型折板 (ﾌﾞﾗｯｸ)
壁	t15 スチールｼｰﾃﾞｲﾝｸﾞ 横貼ﾘ (木彫ﾘﾌﾞ付) (ｼｰﾃﾞｲﾝｸﾞ色: 正和電工色ﾊﾞｰｼﾞｬ)
基礎(土台)	塩化ゴム樹脂系サビ止め+上塗塗装 (上塗: ｸﾘｰﾝﾊﾞｰﾈｯﾄ上塗・黒全艶)
階段	t2.3 スチール縞鋼板 ウレﾀﾝ塗装仕上(全艶: 黒)
内部仕上げ	
床	t15 ラﾝﾌﾟﾊﾞｰ下地 ｸｯｼｮﾝﾌﾟﾛｯｸ貼ﾘ
巾木	塩ビソフト巾木
壁	t9 ラﾝﾌﾟﾊﾞｰ下地 ｳｰﾙｸﾞﾗｽ貼ﾘ
天井	t9 ラﾝﾌﾟﾊﾞｰ下地 ｳｰﾙｸﾞﾗｽ貼ﾘ
断熱材	t100 グラスウール 24kg/m3 壁・天井・床下共通
建具	
引違いサッシ	アルミ押出し型材(ﾌﾞﾗｯｸ) ｸﾚｯﾄ錠, 水切り, t4型板ｶﾞﾗｽ
框ドア(出入口)	アルミ押出し型材(ﾌﾞﾗｯｸ) 表示錠, ｵｰﾌﾟﾝｱｯｸ, 上: t4型板ｶﾞﾗｽ
框ドア(点検扉)	アルミ押出し型材(ﾌﾞﾗｯｸ) ｼﾘﾝﾀﾞ錠, 上下: パネル
その他	
照明器具	内部: 25W×2×2 人感センサー付 外部: 85W 人感センサー付
総重量	950(kg)
搬入用金物	吊金物: M16アイボルト×4 振止金物: M16アイボルト×4

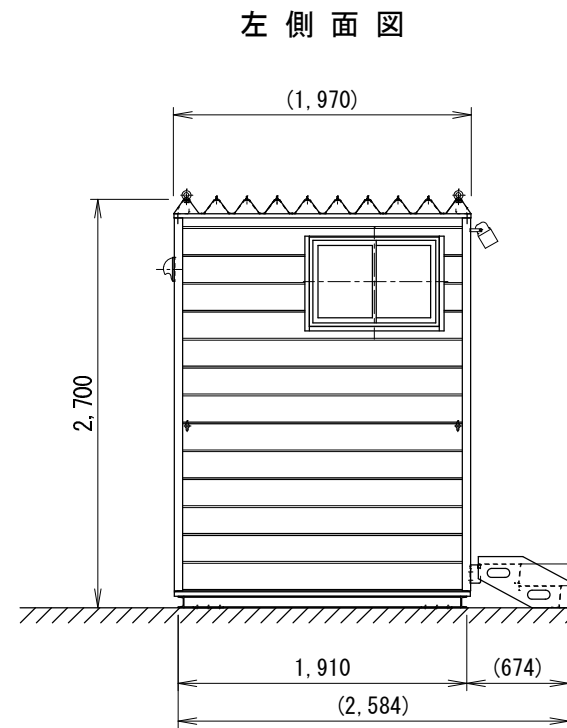

備考	訂正事項	年月日	担当	製品名	25型男女兼用ﾊﾞｲﾄﾙ仮設ｼｰﾃﾞｲﾝｸﾞﾀｲﾌﾟ	検図	設計	製図	御承認印	縮尺
				図面名	SKM-25-2D(間仕切り仕様)「承認図」	佐藤		山田		1:50
	A3			寸法	2,200(W)×2,700(H)×1,970(D)	台数			作図	図番
									2010.12.02	SKM-025-2D-AC001A