


外部仕上	
屋根	t0.35 カラー鉄板横葺(ケリーン)
軒天	t12ワランパネヤ 着色防腐剤塗布
壁	t0.05透湿防水シート下貼 t12コンパネ下地 t35羽目板貼(松半丸太材) 着色防腐剤塗布(下塗共)
基礎(土台)	塩化ゴム樹脂系セパ止+上塗塗装 (上塗:クリンパネテト上塗・黒全艶)
階段	t 2.3スチール編鋼板ケレン塗装仕上(黒)
内部仕上	
床	t15ワランパネ下地 クッションフロア貼
巾木	塩ビソフト巾木
壁	t9ワランパネヤ下貼 t 4下地 ビニルクロス貼
天井	t9ワランパネヤ下地 ビニルクロス貼
断熱	t100グラスウール24kg/m3 壁・天井・床下共通
建具	
引違イサツ	アルミ押出し型材(フランク) クレセント錠、水切、t4型板ガラス
框ドア(出入口)	アルミ押出し型材(フランク) 表示錠、ドアチェック、上:t4型板ガラス
框ドア(点検扉)	アルミ押出し型材(フランク) シリンダー錠、上下:パネル
その他	
照明器具	内部: 25w x 2 人感センサー付 外部: 85w 人感センサー付
総重量	1,800(kg)
搬入用金物	吊金物:M16アイボルト x 4 振止金物:M16アイボルト x 4

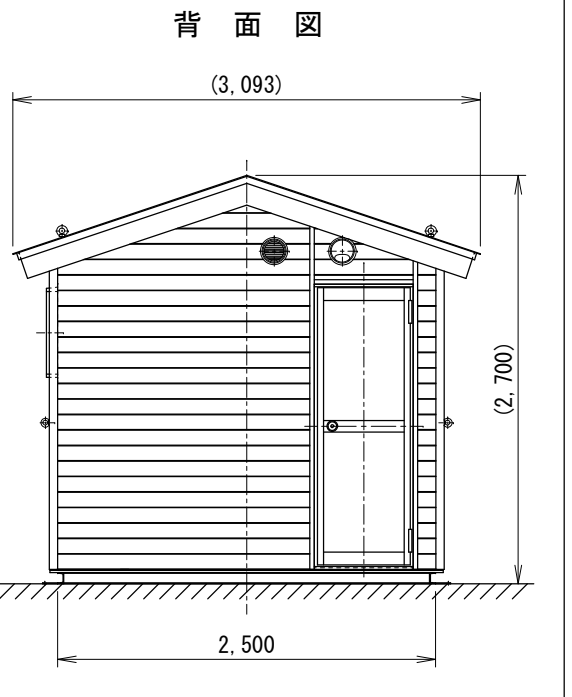

備考	訂正事項	年月日	担当	製品名	50型男女兼用パイトイレ仮設トイレ	検図	設計	製図	御承認印	縮尺
				図面名	SKM-50LOG「承認図」	佐藤		山田		1:50
	A3			寸法	3,093(W) x 2,700(H) x 2,140(D)	台数				作図 2012.01.17 図番 SKM-050L -AC001

