


外部仕上げ	
屋根	t0.6 成型折板 (ﾌﾞﾗｯｸ)
壁	t15 スチールｼｰﾃﾞｲﾝｸﾞ 横貼り (木彫りﾌﾞｯﾌﾟ) (ｼｰﾃﾞｲﾝｸﾞ色: 正和電工色ﾊﾞｰｼﾞｭ)
基礎(土台)	塩化ゴム樹脂系サビ止め+上塗塗装 (上塗:ｸﾘｰﾝﾊﾞｰﾈｯﾄ上塗・黒全艶)
階段	t2.3 スチール縞鋼板 ウレタン塗装仕上げ (全艶: 黒)
内部仕上げ	
床	t15 ラﾝﾌﾟﾊﾞｰ下地 クッションﾌﾟﾛｯﾌﾟ貼り
巾木	塩ビソフト巾木
壁	t9 ラﾝﾌﾟﾊﾞｰ下地 ﾋﾞﾆﾙｸﾞﾗｽ貼り
天井	t9 ラﾝﾌﾟﾊﾞｰ下地 ﾋﾞﾆﾙｸﾞﾗｽ貼り
断熱材	t100 グラスウール 24kg/m3 壁・天井・床下共通
建具	
引違いサッシ	アルミ押出し型材(ﾌﾞﾗｯｸ) ｸﾚｯﾄ錠, 水切り, t4型板ｸﾞﾗｽ
框ドア(出入口)	アルミ押出し型材(ﾌﾞﾗｯｸ) 表示錠, ﾉﾞｱﾁｯｸ, 上: t4型板ｸﾞﾗｽ
框ドア(点検扉)	アルミ押出し型材(ﾌﾞﾗｯｸ) ｼﾘﾝﾀﾞ錠, 上下: パネル
その他	
搬入用金物	吊金物: M20アイボルト×4 振止金物: M16アイボルト×4
総重量	1,850 (kg)

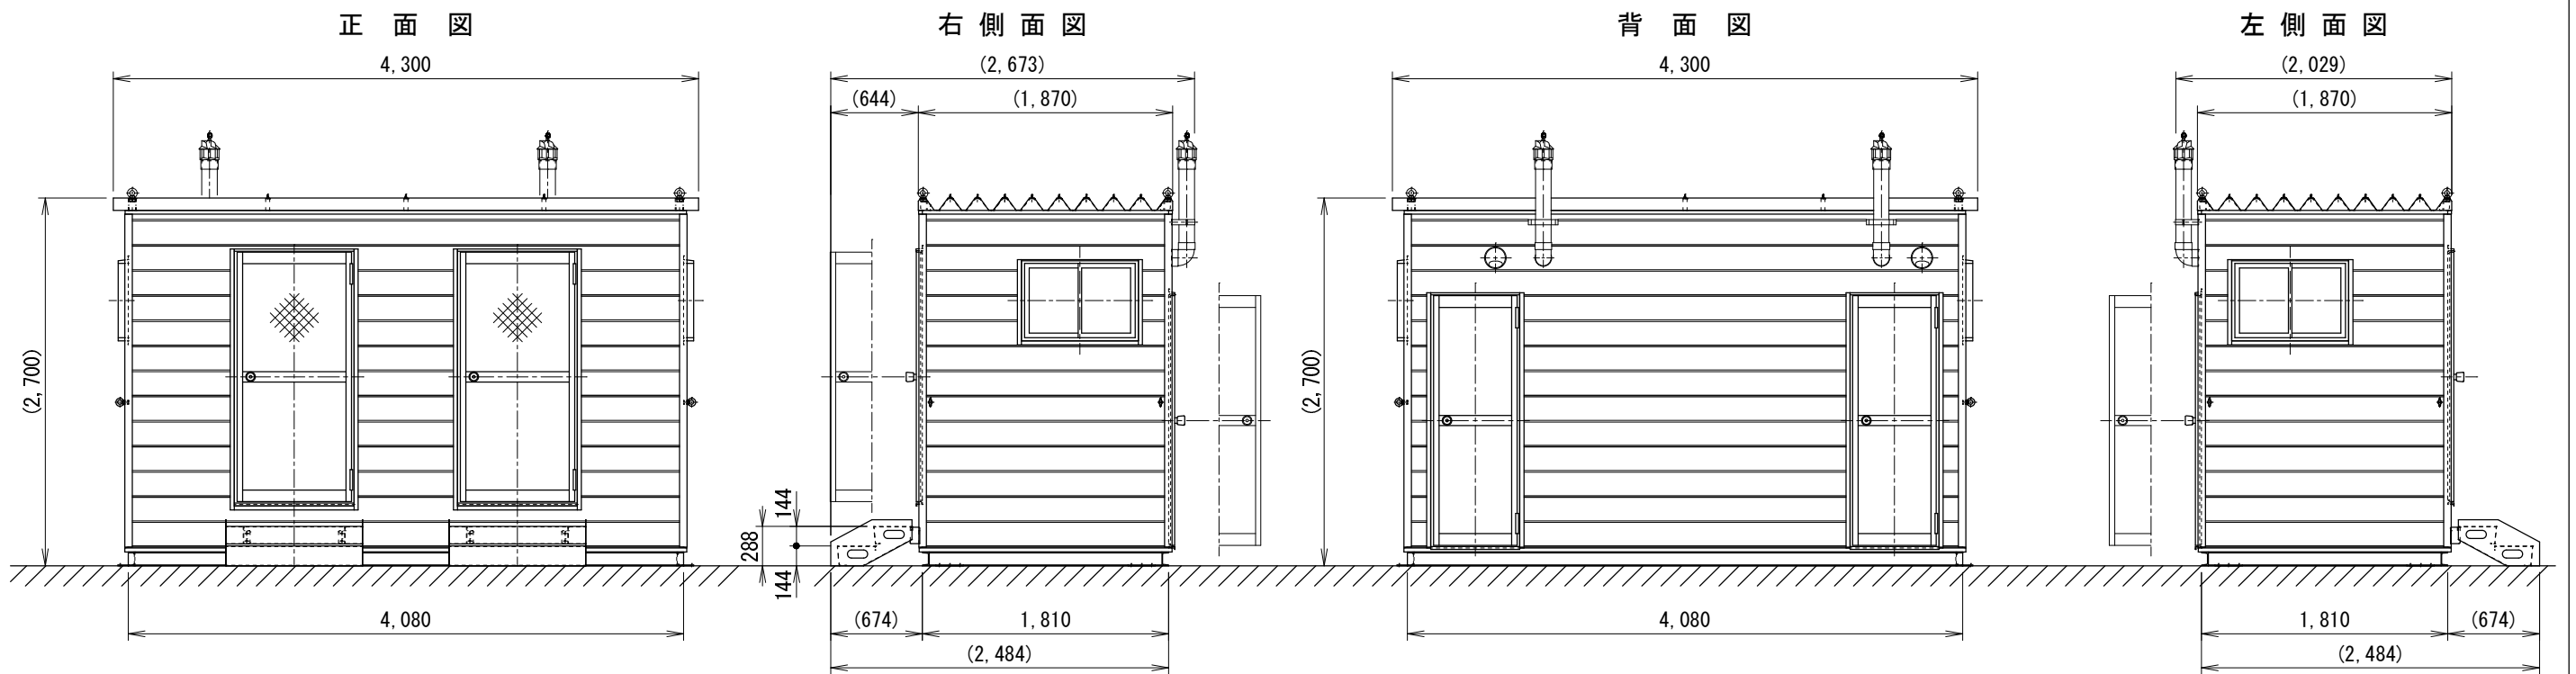

備考	訂正事項	年月日	担当	製品名 25型男女兼用+女性用ﾊﾞｲﾄｲﾙ仮設ｼｰﾃﾞｲﾝｸﾞﾀｲﾌﾟ	検図 佐藤	設計	製図 山田	御承認印	縮尺 1:50
				図面名 SKML-W25PK(ﾊﾟﾀﾞﾙ式)「承認図」			作図	図番 SKML-W025-AC001	
	A3			寸法 台数			2010, 12, 02		