
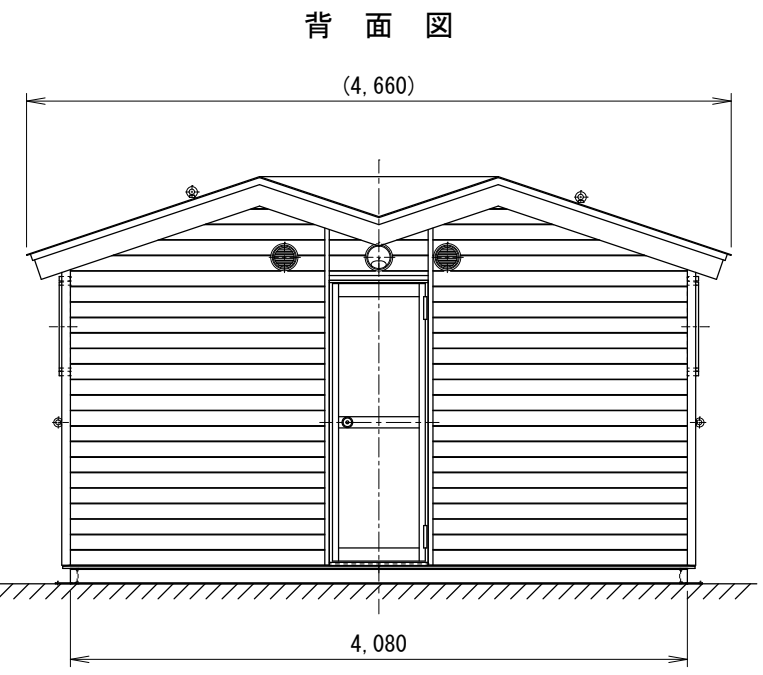
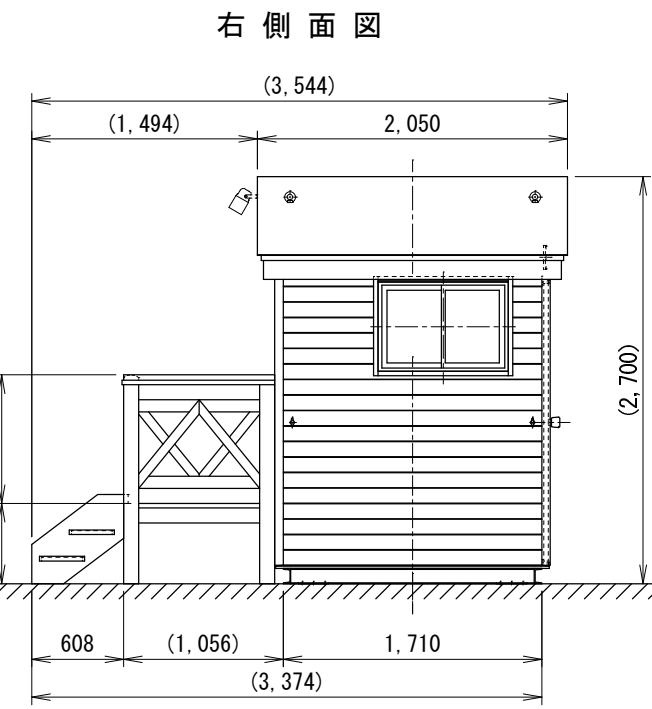
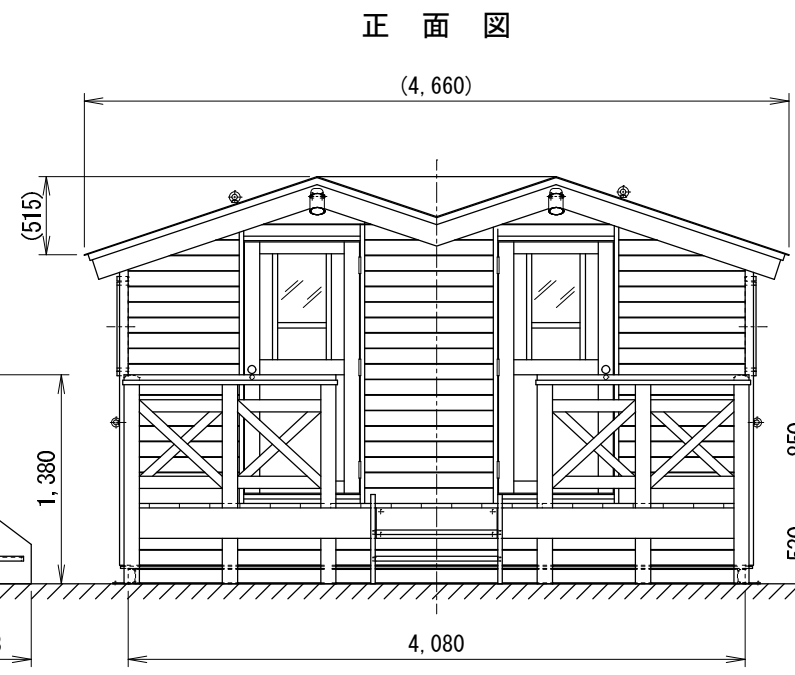


外部仕上	
屋根	t0.35 カラー鉄板横葺(ケリーン)
軒天	t12ワランパネヤ 着色防腐剤塗布
壁	t0.05透湿防水シート下貼 t12コンパネ下地 t35羽目板貼(松半丸太材) 着色防腐剤塗布(下塗共)
基礎(土台)	塩化ゴム樹脂系セパ止+上塗塗装 (上塗:クリンパネクト上塗・黒全艶)
階段	木製(松)
内部仕上	
床	t15ワランパネ下地 クッションフロア貼
巾木	楓材15mm厚
壁	松材12mm厚羽目板貼
天井	松材12mm厚羽目板貼
断熱	t100ケラウール24kg/m3 壁・天井・床下共通
建具	
引違イサツ	アルミ押出し型材(フランク) クレセント錠、水切、t4型板ガラス
框ドア (出入口)	木製框扉(楓材) 表示錠、ドアチェック
框ドア (点検蓋)	アルミ押出し型材(フランク) シリンドラ錠、上下:パネル
その他	
照明器具	内部:25w x 2 x 2 人感センサー付 外部:85w x 2 人感センサー付
総重量	3,100(kg)
搬入用金物	吊金物:M20アイレット x 4 振止金物:M16アイレット x 4

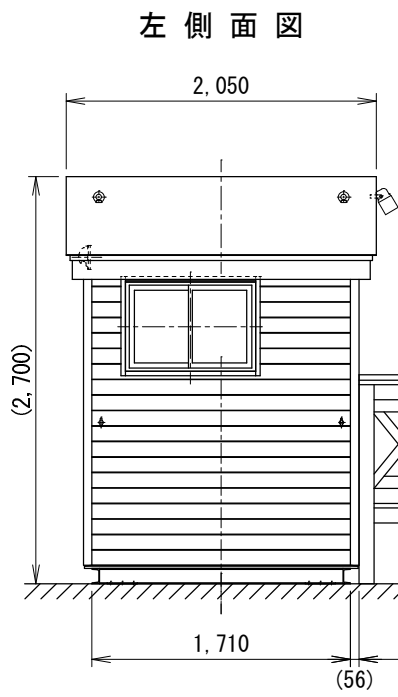

備考	訂正事項	年月日	担当	製品名	検図	設計	製図	御承認印	縮尺
				50型男女兼用+女性用パイトイレ仮設トイレ(テラックス)	佐藤		山田		1:50
				図面名 SKML-W50LOG-DX「承認図」			作図	2010.12.02	図番 SKML-050LD-AC001
A3			寸法 4,660(W) x 2,700(H) x 2,050(D)	台数					