



外部仕上		内部仕上	
屋根	t0.35 カラー鉄板横葺(グリーン)	床	t15 ラワンパニヤ下地 クッションフロア貼
軒天	t12 ラワンパニヤ 着色防腐剤塗布	巾木	塩ビソフト巾木
壁	t0.05透湿防水シート下貼t12コンパネ下地 t35羽目板貼(唐松半丸太材) 着色防腐剤塗布(下塗共)	壁	t9 ラワンパニヤ下地 ビニルクロス貼
基礎(土台)	塩化ゴム樹脂系止水+上塗塗装 (上塗: クリーンパテト上塗・黒全艶)	天井	t9 ラワンパニヤ下地 ビニルクロス貼
スロープ	なし	断熱材	t100 グラスウール 24kg/m <sup>3</sup> 壁・天井・床下共通
建具		その他	
引違いサツ	アルミ押出型材(ブラウン) クセント錠,水切り,t4 型板ガラス	手洗器	なし
框ドア (点検扉)	アルミ押出型材(ブラウン) シリコ錠,上下:パネル	照明器具	内部: 25W x 2 人感センサー付 外部: 85W 人感センサー付
自動閉鎖式 スライドドア	カラー鋼板フラッシュドア(7体リ) 表示錠,ハンガー金物,t5アクリル板	搬入用金物	吊り金物: M207体* 4 振止金物: M167体* 4
		総重量	2,500 (kg)

備考	訂正事項	年月日	担当	製品名	検図	設計	製図	御承認印	縮尺
				25型障害者向けトイレ仮設のタイプ(スロープなし)	佐藤		山田		1:50
				図面名 「SSKY-25LOG」承認図			作図	図番	
A3			寸法 4,000(W) x 2,700(H) x 2,240(D) 台数	2014.08.18			SSKY-025L-AC901		

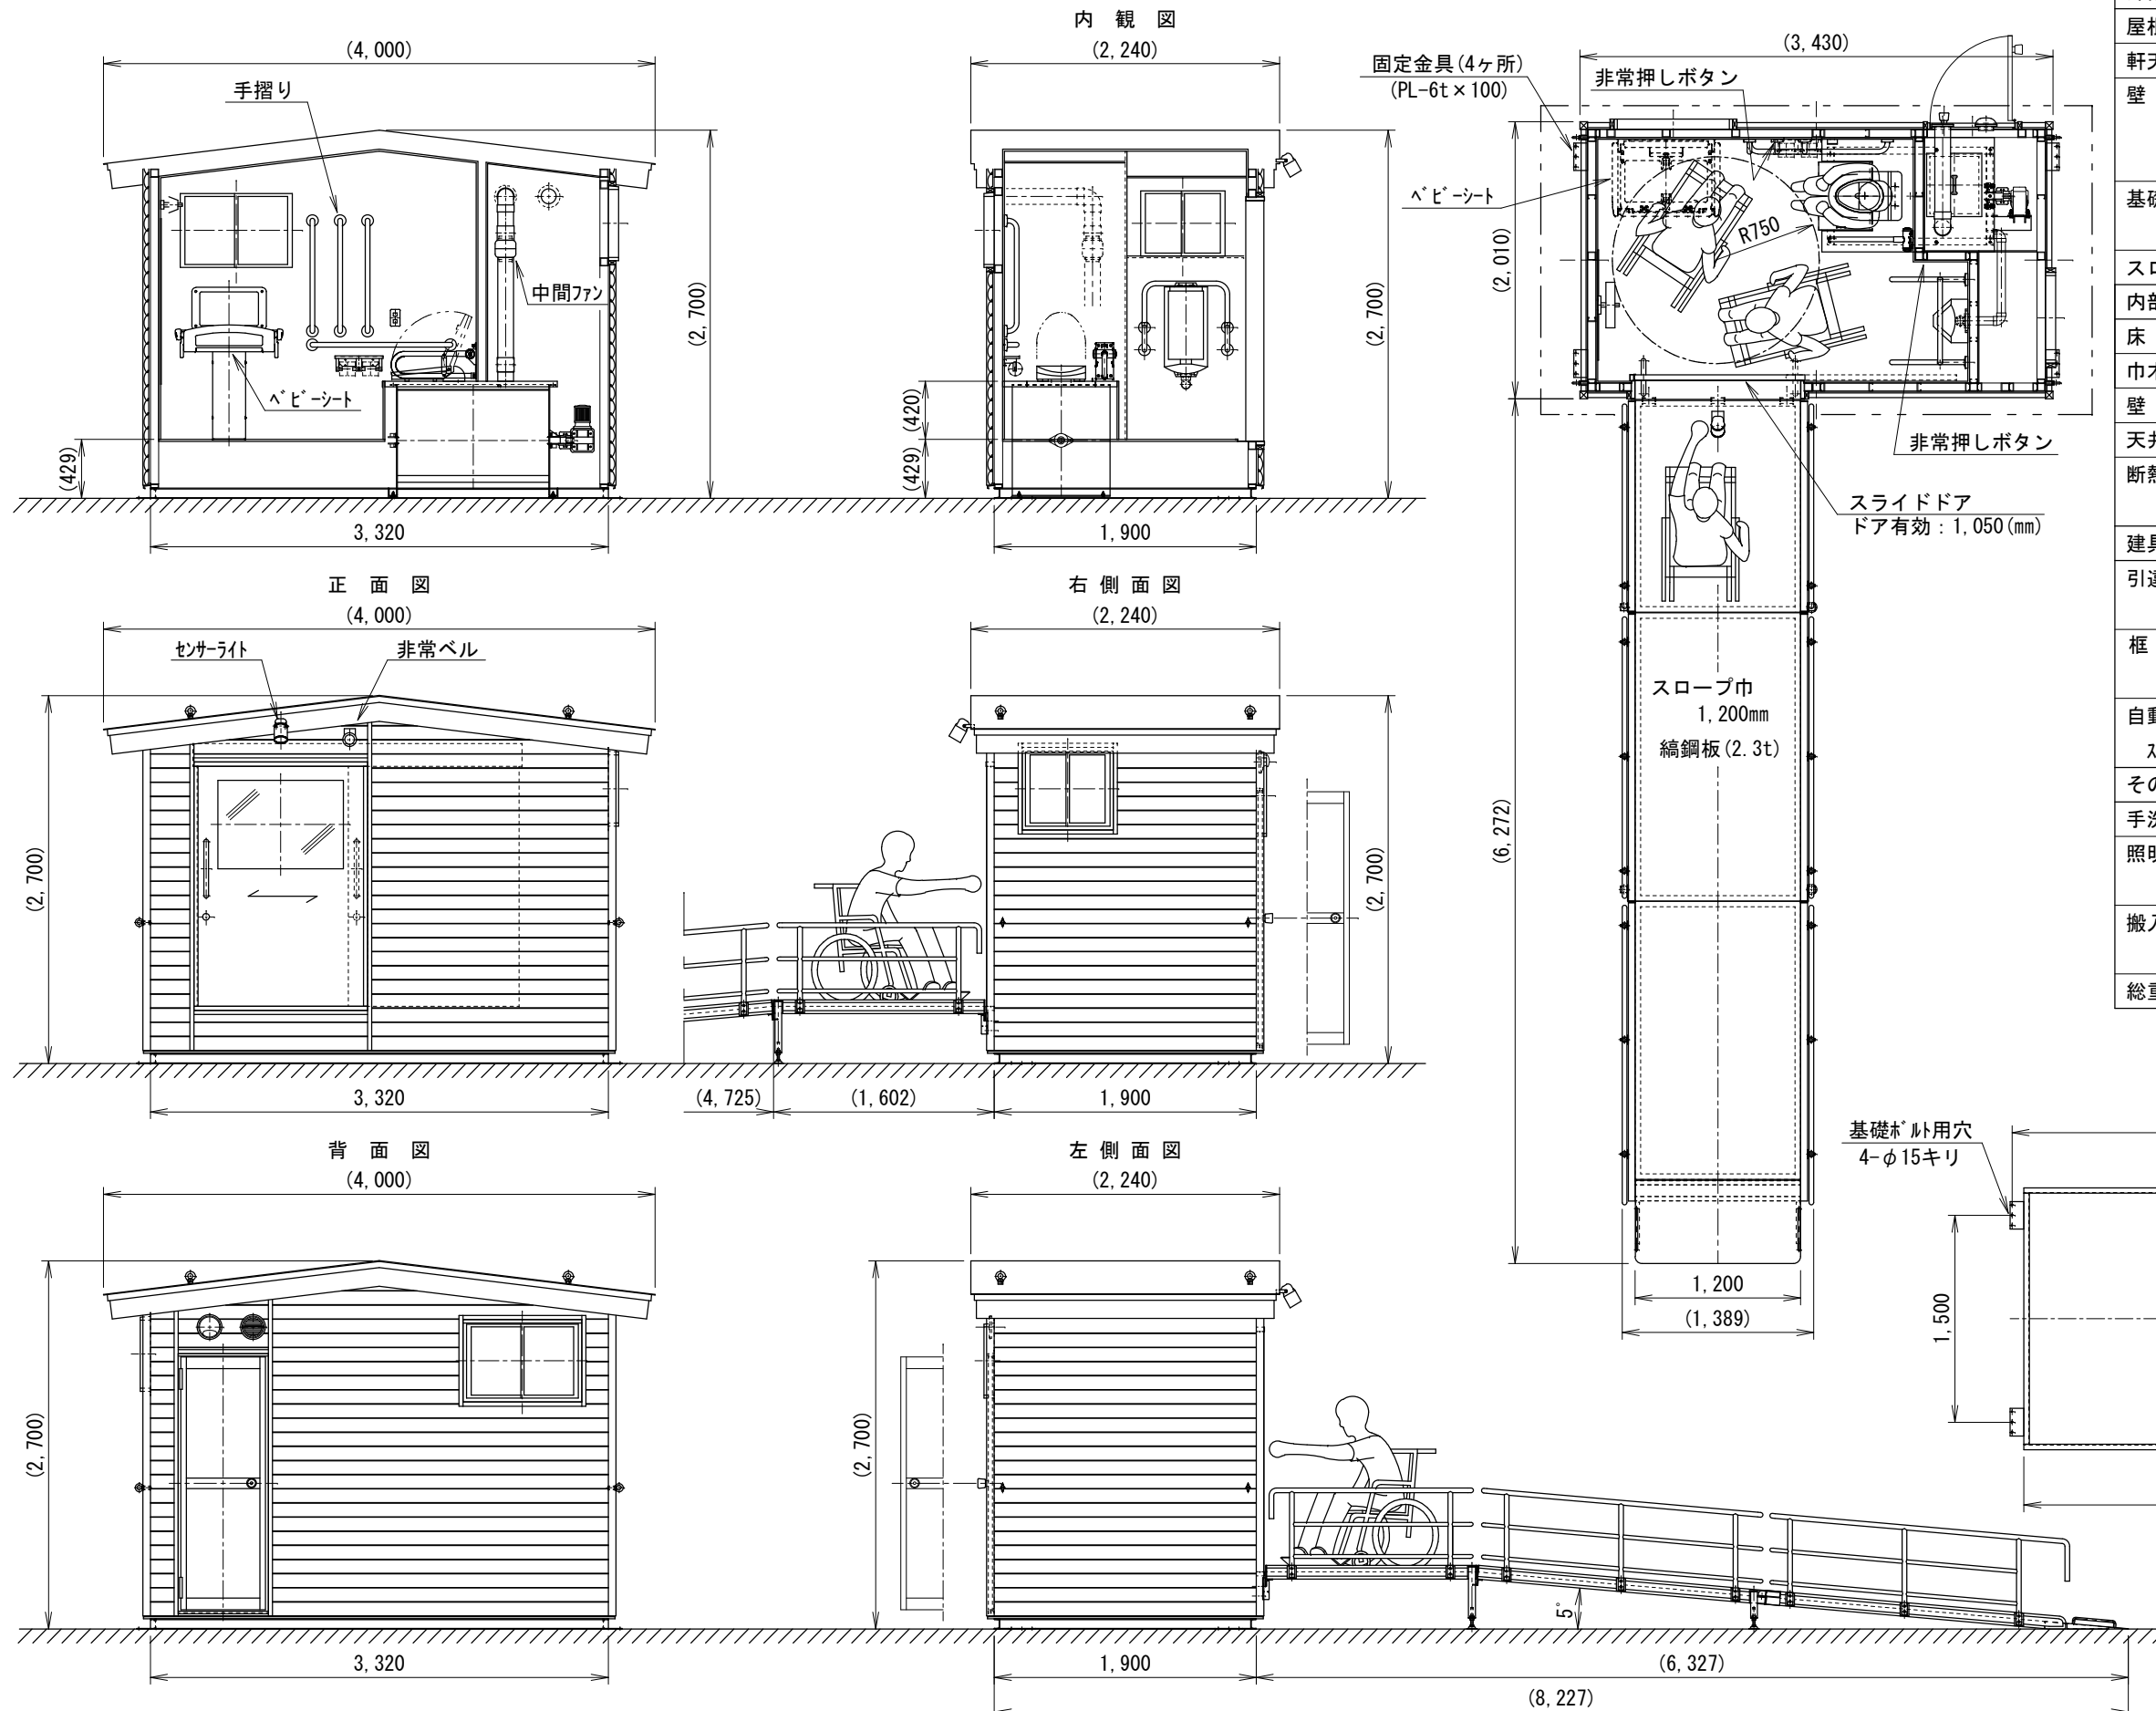

外部仕上	
屋根	t0.35 彩鉄板横葺(グリーン)
軒天	t12ラワンベニヤ 着色防腐剤塗布
壁	t0.05透湿防水シート下貼t12コンパネ下地 t35羽目板貼(唐松半丸太材) 着色防腐剤塗布(下塗共)
基礎(土台)	塩化ゴム樹脂系セメント止上塗塗装 (上塗:クリーンパテト上塗・黒全艶)
スロープ	t2.3 スチール縞鋼板 珪素塗装仕上(黒)
内部仕上	
床	t15 ラワンベニヤ下地 クッションフロア貼
巾木	塩ビソフト巾木
壁	t9 ラワンベニヤ下地 ビニルクロス貼
天井	t9 ラワンベニヤ下地 ビニルクロス貼
断熱材	t100 グラスウール 24kg/m <sup>3</sup> 壁・天井・床下共通
建具	
引違いサッシ	アルミ押出型材(ブロン) クレセント錠, 水切り, t4 型板ガラス
框ドア	アルミ押出型材(ブロン) (点検扉) シリナー錠, 上下:パネル
自動閉鎖式 スライドドア	カラー鋼板フラッシュドア(アイボリー) 表示錠, ハンガー金物, t57クリル板
その他	
手洗器	なし
照明器具	内部: 25W×2 人感センサー付 外部: 85W 人感センサー付
搬入用金物	吊り金物: M207仕様×4 振止め金物: M167仕様×4
総重量	2,500 (kg) (スロープ別途)

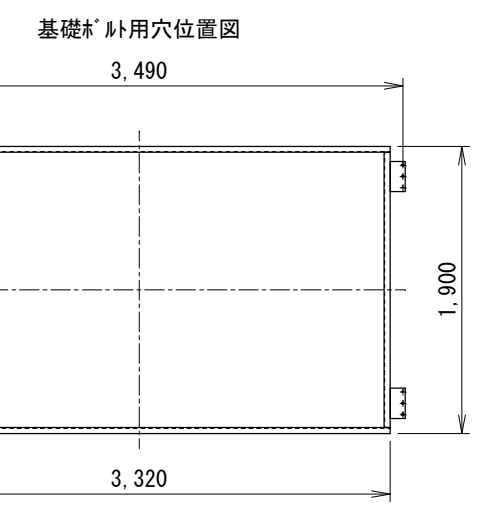

備考	訂正事項	年月日	担当	製品名	検図	設計	製図	御承認印	縮尺
				25型障害者向けトイレ仮設タイプ	佐藤		山田		1:50
				図面名	「SSKY-25LOG」承認図				作図
A3				寸法	4,000(W) × 2,700(H) × 8,397(D)	台数		2014.08.13	SSKY-025L-AC001

