



外部仕上	
屋根	t0.35 カラー鉄板横葺(グリーン)
軒天	t12mmパネリ 着色防腐剤塗布
壁	t0.05透湿防水シート下地 t12mmパネリ下地 t35mm羽目板貼(唐松半丸太材) 着色防腐剤塗布(下塗共)
基礎(土台)	塩化カルシウム樹脂系セメント止上塗塗装 (上塗: グリーンパネリ上塗・黒全艶)
スロープ	t2.3 スチール縞鋼板 珪酸塗装仕上(黒)
内部仕上	
床	t15mmランパネリ下地 クッションフロア貼
巾木	楓材15mm厚
壁	松材12mm厚羽目板貼
天井	松材12mm厚羽目板貼
断熱材	t100mmグラスウール 24kg/m ³ 壁・天井・床下共通
建具	
引違いサッシ	アルミ押出型材(ブラウン) クレセント錠, 水切り, t4mm型板ガラス
框ドア (点検扉)	アルミ押出型材(ブラウン) シリコン錠, 上下: パネル
自動閉鎖式 スライドドア	カラー鋼板フラッシュドア(アイボリー) 表示錠, ハンガー金物, t5mmクリル板
その他	
手洗器	なし
照明器具	内部: 25W×2 人感センサー付 外部: 85W 人感センサー付
搬入用金物	吊り金物: M207mm×4 振止金物: M167mm×4
総重量	3,000 (kg) (スロープ別途)

基礎ホルト用穴位置図 基礎ホルト用穴 4-φ15mm

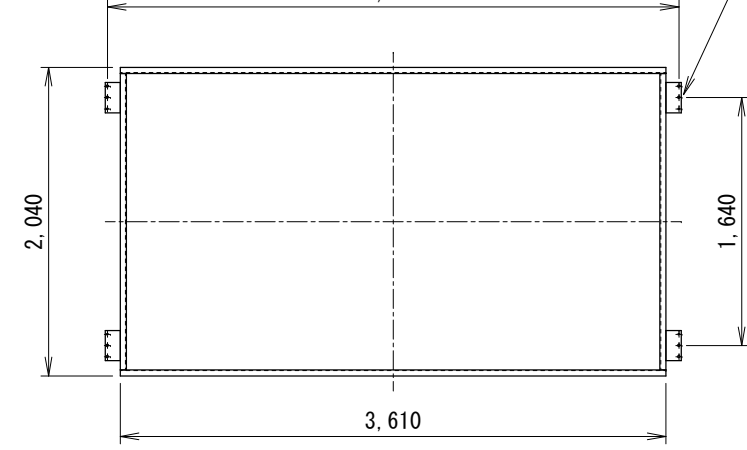

備考	訂正事項	年月日	担当	製品名	検図	設計	製図	御承認印	縮尺
				50型障害者向けバリエーション仮設トイレラックタイプ	佐藤		山田		1:50
				図面名 「SSKY-50LOG-DX」承認図			作図	図番	
A3			寸法 4,260(W)×2,700(H)×9,750(D) 台数	2014.07.31			SSKY-050LD-AC001		

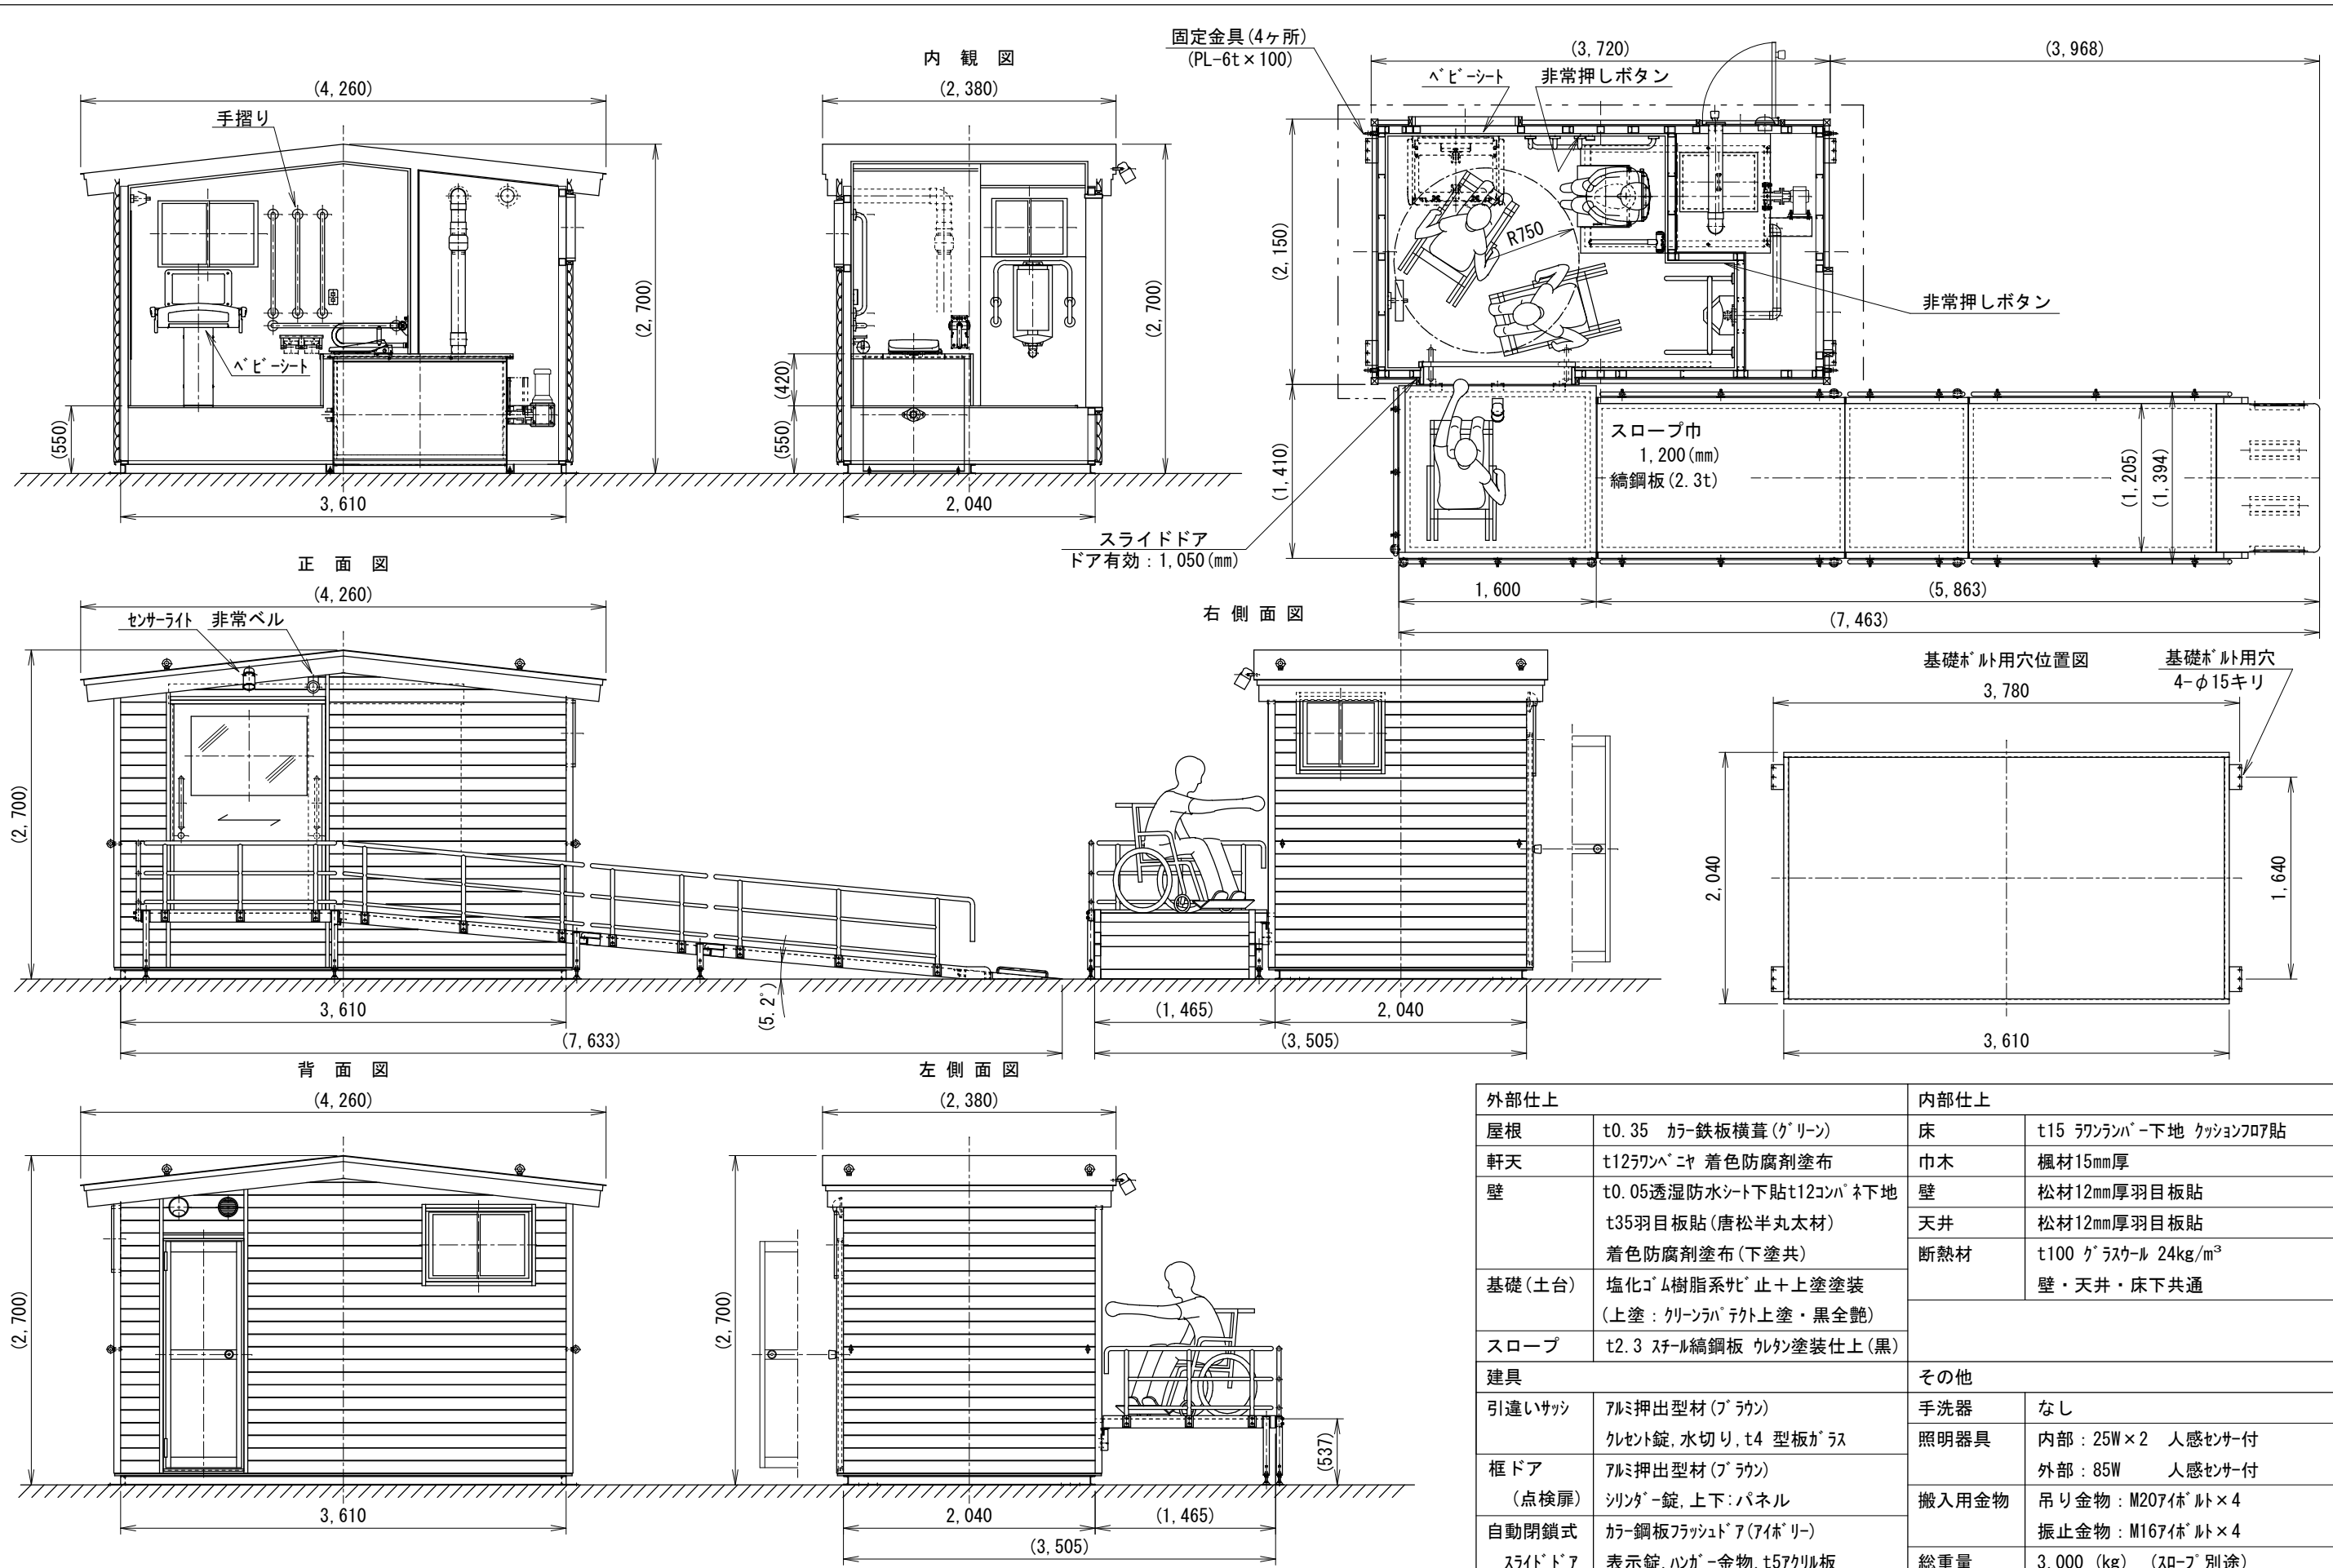

備考	訂正事項	年月日	担当	製品名	検図	設計	製図	御承認印	縮尺
				50型障害者向けトイレ仮設のトラックタイプ(横型スロープ付)	佐藤		山田		1:50
				図面名 「SSKY-50LOG-DX」承認図			作図	御承認印	図番
A3			寸法 7,959(W) × 2,700(H) × 3,731(D)	台数					