



外部仕上	
屋根	t0.35 ｶｰ鉄板横葺(ｸﾞﾘｰﾝ)
軒天	t12ﾌﾗﾝﾊﾟﾞﾆ 着色防腐剤塗布
壁	t0.05透湿防水ｼｰﾄ下貼t12ｺﾝﾊﾟﾞ下地 t35羽目板貼(唐松半丸太材) 着色防腐剤塗布(下塗共)
基礎(土台)	塩化ｺﾞﾑ樹脂系ｷﾞｯ止+上塗塗装 (上塗:ｸﾘﾝﾊﾟﾞﾆｸﾞ上塗・黒全艶)
スロープ	t2.3 ｽﾃｰﾙ縞鋼板 ｳﾙﾀﾝ塗装仕上(黒)
内部仕上	
床	t15 ｳﾗﾝﾗﾝﾊﾟﾞ下地 ｸｯｼｮﾝﾌｯｸ貼
巾木	楓材15mm厚
壁	松材12mm厚羽目板貼
天井	松材12mm厚羽目板貼
断熱材	t100 ｸﾞﾗｽｳｰﾙ 24kg/m <sup>3</sup> 壁・天井・床下共通
建具	
引違いサツ	ｱﾙﾐ押出型材(ﾌﾞﾗｳﾝ) ｸﾚﾝﾄ錠,水切り,t4 型板ｸﾞﾗｽ
框ドア (点検扉)	ｱﾙﾐ押出型材(ﾌﾞﾗｳﾝ) ｼﾘﾝﾀﾞ錠,上下:ﾊﾟﾈﾙ
自動閉鎖式 ｽﾗｲﾄﾞｱ	ｶｰ鋼板ﾌﾗｯｼﾞﾄﾞｱ(ｱｲﾎﾞﾘｰ) 表示錠,ﾊﾝｶﾞｰ金物,t5ﾌﾞﾘﾙ板
その他	
手洗器	付
照明器具	内部:25W×2 人感センサー付 外部:85W 人感センサー付
搬入用金物	吊り金物:M207ｲﾝﾁ×4 振止金物:M167ｲﾝﾁ×4
総重量	3,300 (kg) (ｽﾛｰﾌﾞ別途)

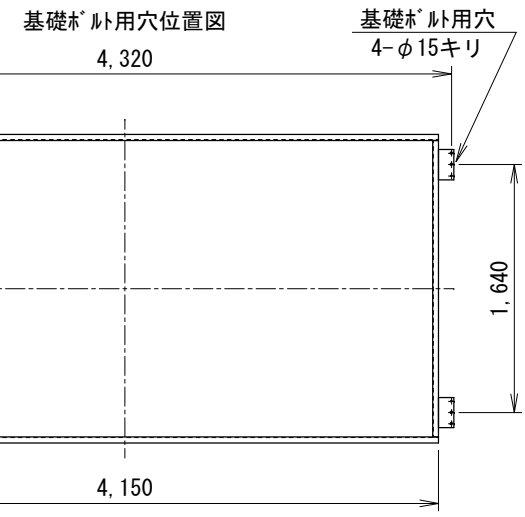

備考	訂正事項	年月日	担当	製品名	検図	設計	製図	御承認印	縮尺
				50型障害者向けﾊﾞｲﾄｲﾚ仮設のｸﾞﾃﾞﾗｯｸｽﾀｲﾌﾟ	佐藤		山田		1:50
				図面名 「SSKY-50LOG-T-DX」承認図			作図		図番 SSKY-050LTD -AC001
A3			寸法 4,800(W)×2,700(H)×9,750(D) 台数	2014.07.31					

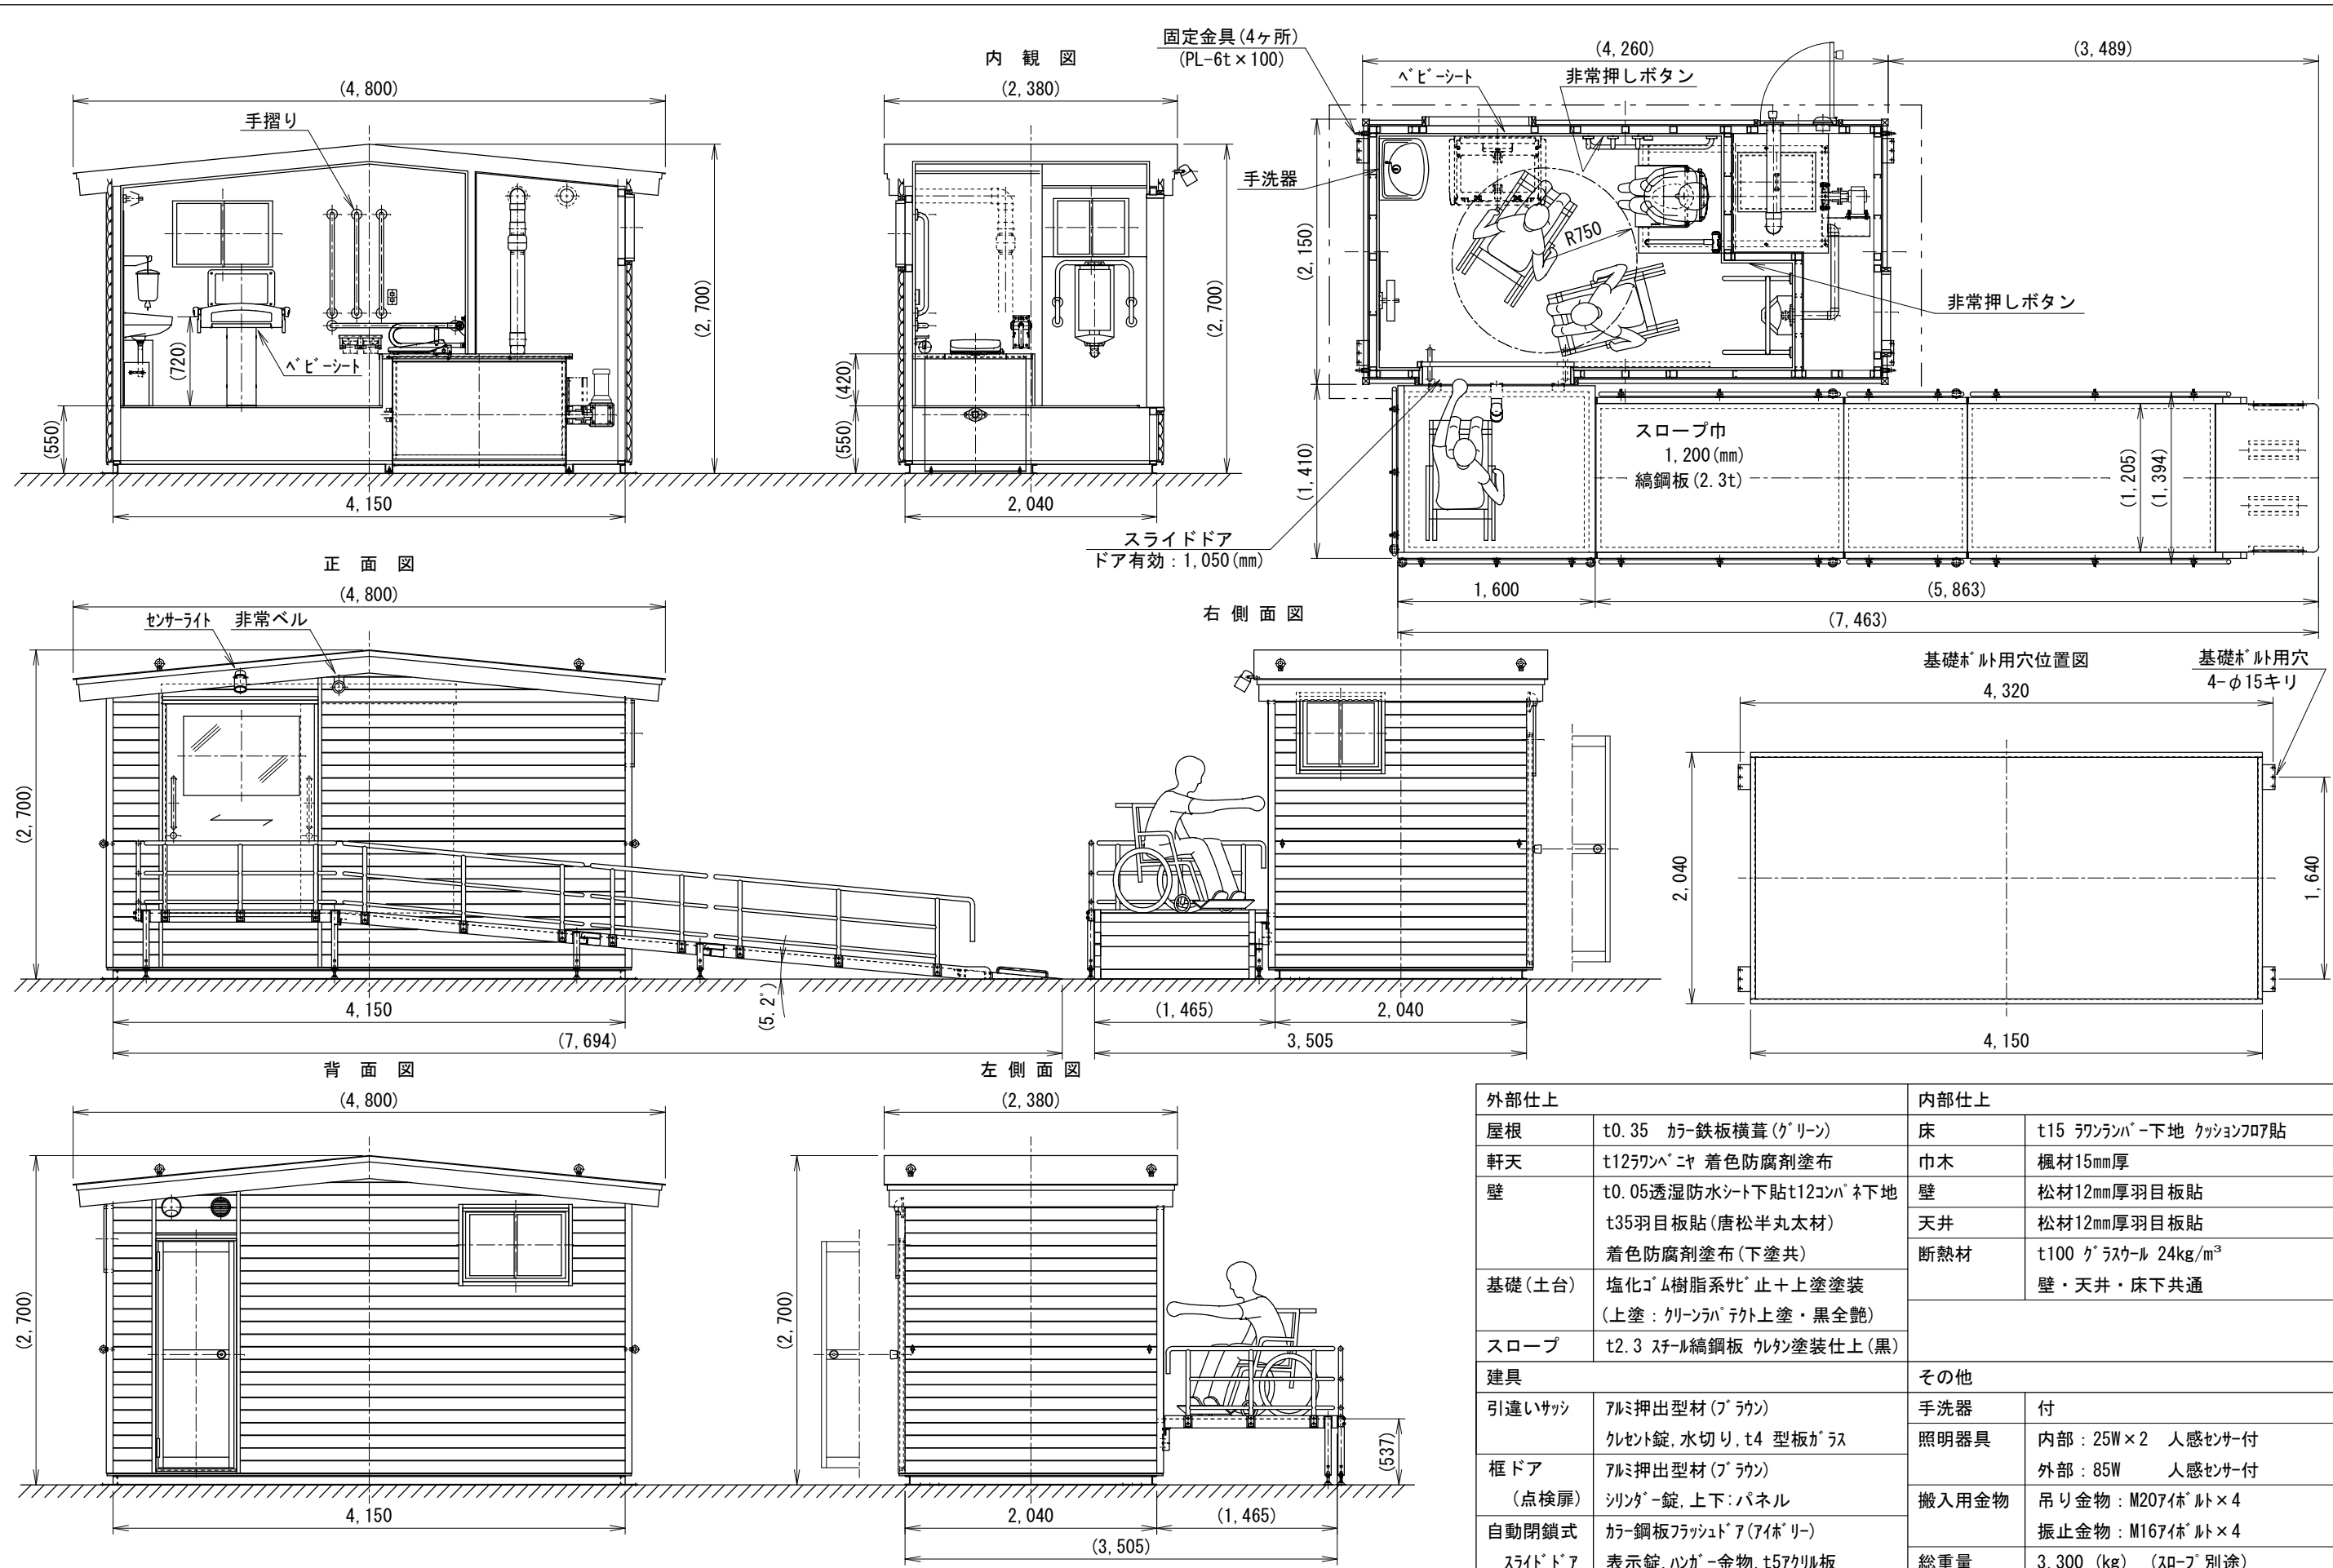

外部仕上		内部仕上	
屋根	t0.35 カラー鉄板横葺(グリーン)	床	t15 ランランパ-下地 クッションフロア貼
軒天	t12ワンパ-ニヤ 着色防腐剤塗布	巾木	楓材15mm厚
壁	t0.05透湿防水シート下貼t12コンパ-下地 t35羽目板貼(唐松半丸太材) 着色防腐剤塗布(下塗共)	壁	松材12mm厚羽目板貼
基礎(土台)	塩化ゴム樹脂系牝止+上塗塗装 (上塗:クリンパ-テクト上塗・黒全艶)	天井	松材12mm厚羽目板貼
スロープ	t2.3 スチール縞鋼板 黒塗塗装仕上(黒)	断熱材	t100 グラスウール 24kg/m <sup>3</sup> 壁・天井・床下共通
建具		その他	
引違いサツ	アルミ押出型材(ブ ラウ) クレセント錠,水切り,t4 型板ガラス	手洗器	付
框ドア (点検扉)	アルミ押出型材(ブ ラウ) シンク-錠,上下:パネル	照明器具	内部:25W×2 人感センサー付 外部:85W 人感センサー付
自動閉鎖式 スライドドア	カラー鋼板フラッシュドア(アイブリー) 表示錠,ハンガー金物,t57アルル板	搬入用金物	吊り金物:M207イット×4 振止金物:M167イット×4
		総重量	3,300 (kg) (スロープ 別途)

備考	訂正事項	年月日	担当	製品名 50型障害者向けトイレ仮設のトラックタイプ(横型スロープ付)	検図	設計	製図	御承認印	縮尺
				図面名 「SSKY-50LOG-T-DX」承認図	佐藤		山田		1:50
	A3			寸法 8,019(W)×2,700(H)×3,731(D) 台数			作図	図番	
				2014.07.31			SSKY-050LTD-AC501		