



外部仕上	
屋根	t0.35 カラー鉄板横葺(グリーン)
軒天	t12フッパニヤ 着色防腐剤塗布
壁	t0.05透湿防水シート下貼t12フッパニヤ下地 t35羽目板貼(唐松半丸太材) 着色防腐剤塗布(下塗共)
基礎(土台)	塩化ゴム樹脂系止水+上塗塗装 (上塗:グリーンパテト上塗・黒全艶)
スロープ	t2.3 スチール縞鋼板 黒塗塗装仕上(黒)
内部仕上	
床	t15 ラワンパニヤ下地 クッションフロア貼
巾木	塩ビソフト巾木
壁	t9 ラワンパニヤ下地 ビニルクロス貼
天井	t9 ラワンパニヤ下地 ビニルクロス貼
断熱材	t100 グラスウール 24kg/m <sup>3</sup> 壁・天井・床下共通
建具	
引違いサッシ	アルミ押出型材(フッパニヤ) クレセント錠,水切り,t4 型板ガラス
框ドア (点検扉)	アルミ押出型材(フッパニヤ) シリンドラ錠,上下:パネル
自動閉鎖式 スライドドア	カラー鋼板フラッシュドア(アイボリー) 表示錠,ハンガー金物,t57クリル板
その他	
手洗器	付
照明器具	内部:25W×2 人感センサー付 外部:85W 人感センサー付
搬入用金物	吊り金物:M207体*ト×4 振止金物:M167体*ト×4
総重量	3,000 (kg) (スロープ別途)

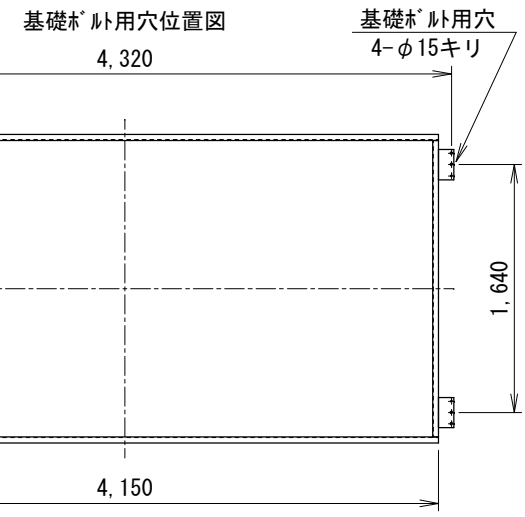

備考	訂正事項	年月日	担当	製品名	50型障害者向けバッドル仮設トイレ	検図	設計	製図	御承認印	縮尺
				図面名	「SSKY-50LOG-T」承認図	佐藤		山田		1:50
	A3			寸法	4,800(W)×2,700(H)×9,750(D) 台数			作図	2014.06.23	図番 SSKY-050LT-AC001

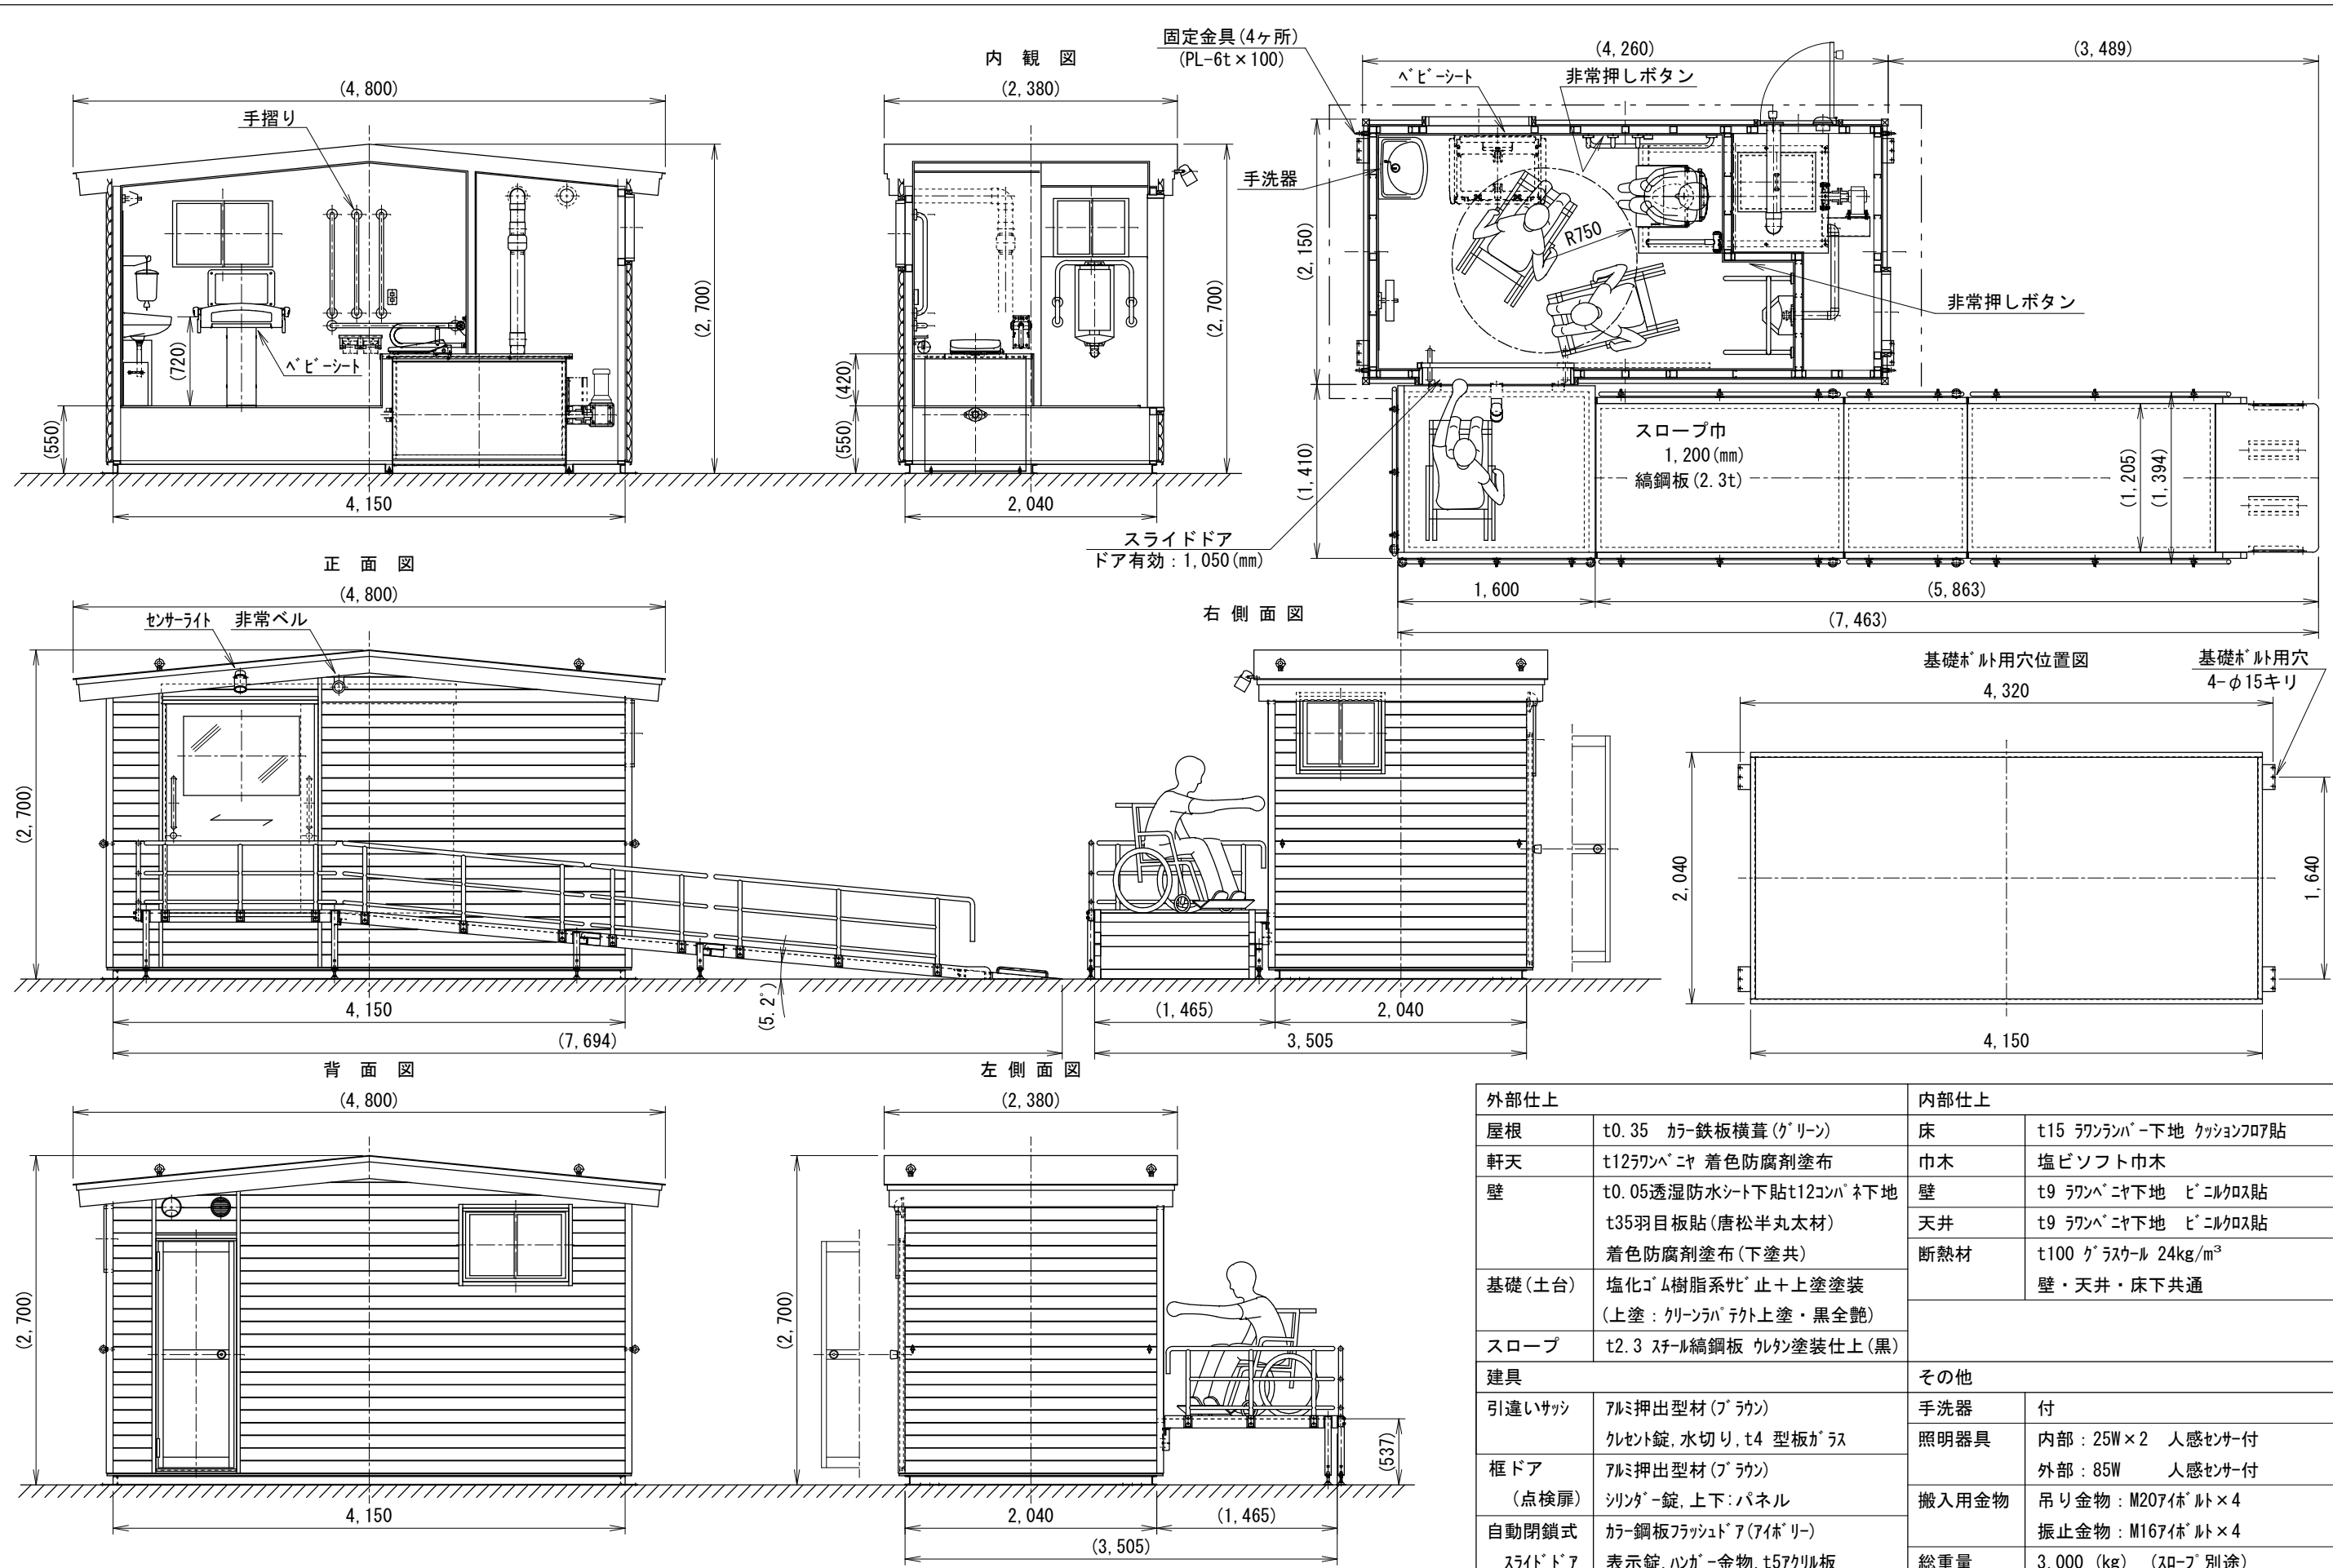

外部仕上		内部仕上	
屋根	t0.35 カラー鉄板横葺(グリーン)	床	t15 ランランパ-下地 クッションフロア貼
軒天	t12ランパ-ニヤ 着色防腐剤塗布	巾木	塩ビソフト巾木
壁	t0.05透湿防水シート下貼t12コンパ-下地 t35羽目板貼(唐松半丸太材) 着色防腐剤塗布(下塗共)	壁	t9 ランパ-ニヤ下地 ビニルクロス貼
基礎(土台)	塩化ゴム樹脂系牝止+上塗塗装 (上塗:クリンパ-テクト上塗・黒全艶)	天井	t9 ランパ-ニヤ下地 ビニルクロス貼
スロープ	t2.3 スチール縞鋼板 黒塗塗装仕上(黒)	断熱材	t100 グラスウール 24kg/m³
建具		その他	
引違いサツ	アルミ押出型材(ブランク) クレセント錠,水切り,t4型板ガラス	手洗器	付
枠ドア (点検扉)	アルミ押出型材(ブランク) シンク-錠,上下:パネル	照明器具	内部:25W×2 人感センサー付 外部:85W 人感センサー付
自動閉鎖式 スライドドア	カラー鋼板フラッシュドア(アイブリー) 表示錠,ハンガー金物,t57アルル板	搬入用金物	吊り金物:M207イット×4 振止金物:M167イット×4
		総重量	3,000(kg) (スロープ別途)

備考	訂正事項	年月日	担当	製品名	検図	設計	製図	御承認印	縮尺
				50型障害者向けトイレ仮設用タイプ(横型スロープ付)	佐藤		山田		1:50
				図面名 「SSKY-50LOG-T」承認図				作図	図番
A3				寸法 8,019(W)×2,700(H)×3,731(D)	台数			2014.06.23	SSKY-050LT-AC501

