



公衆トイレ参考配置断面図


A-A' 矢視図
【女性用トイレ】

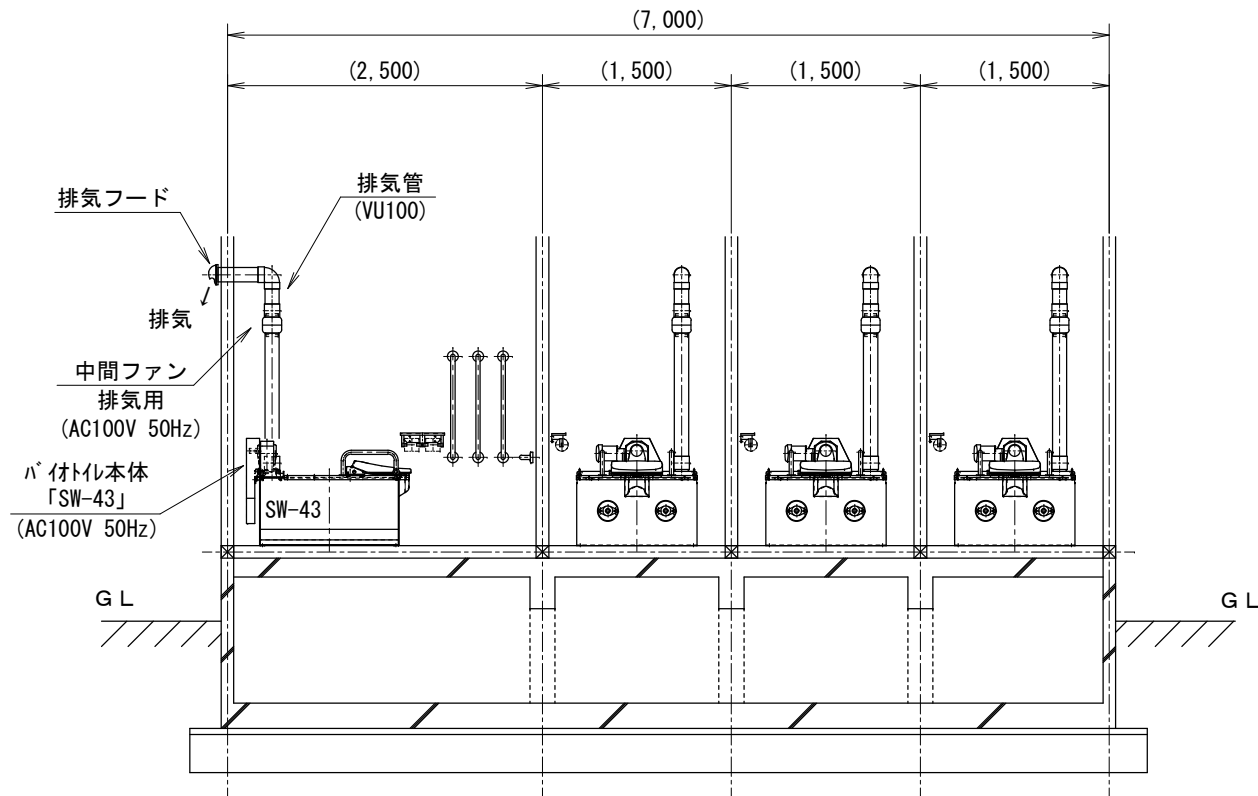


C-C' 矢視図
【女性用トイレ】 【男性用トイレ】

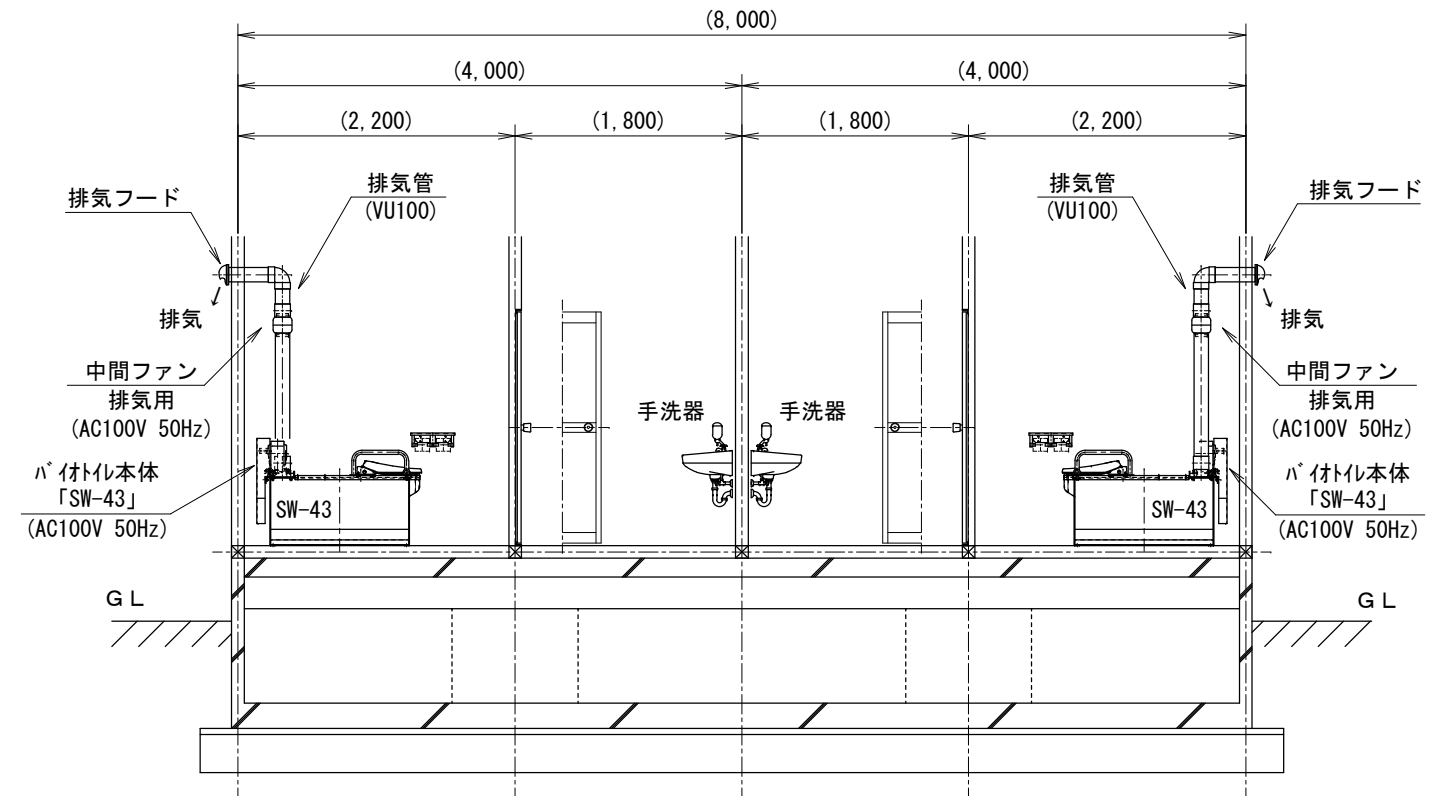

B-B' 矢視図
【男性用トイレ】

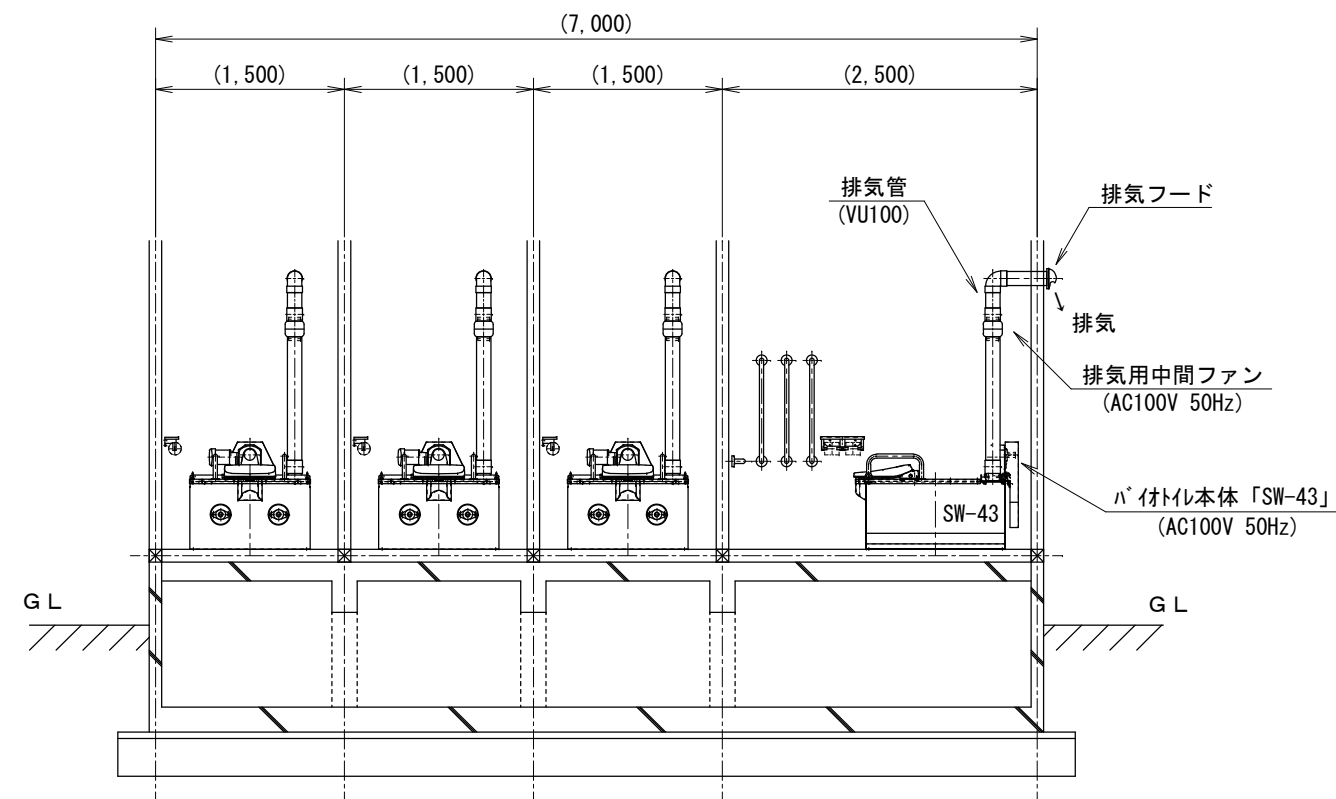

- 【特記事項】**
- ※1. 建屋寸法及びは地下室内バイオトイレの配置は参考です。
 - ※2. 本体を出し入れする入口と十分なメンテナンススペースが必要です。
 - ※3. バイオトイレのオガクズ交換は1年に2～3回です。
(排気管と中間ファンの点検も同様)

工事名			
図面名 バイオトイレ本体「SW-43型」参考配置断面図 ①			
	正和電工株式会社	検図 佐藤	設計 山田
旭川市工業団地1条1丁目3番2号 Tel. (0166) 39-7611 Fax (0166) 39-7612		図法 縮尺 1:30	単位 mm
		作図 2014.10.18	図番 SW-043X3-KT-P002