
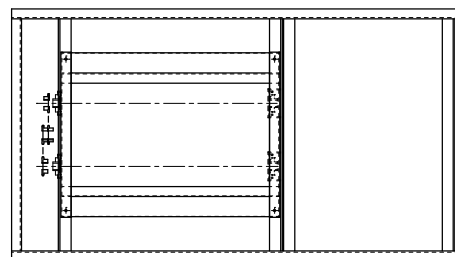
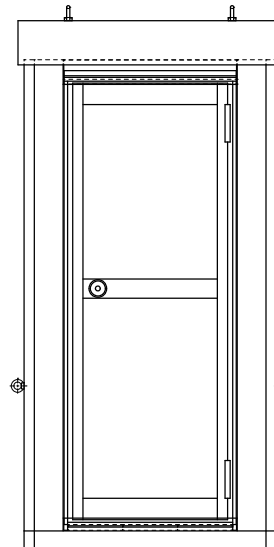
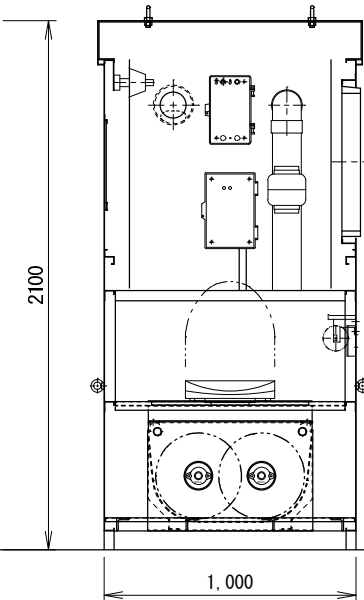
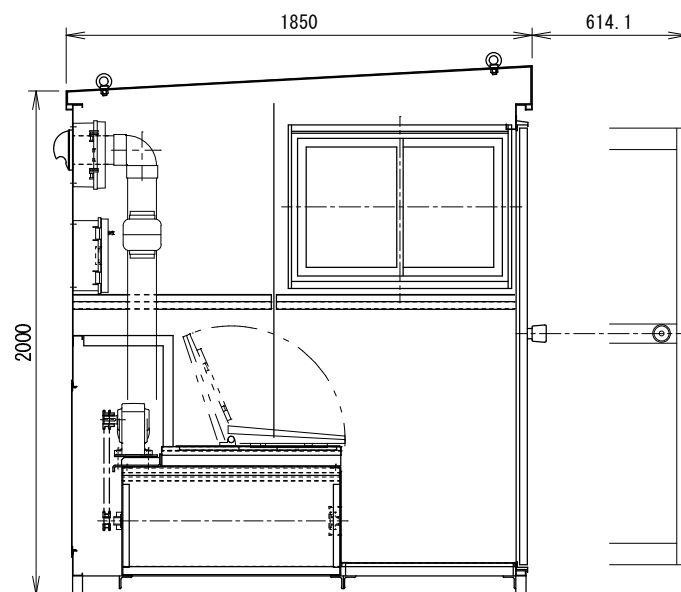
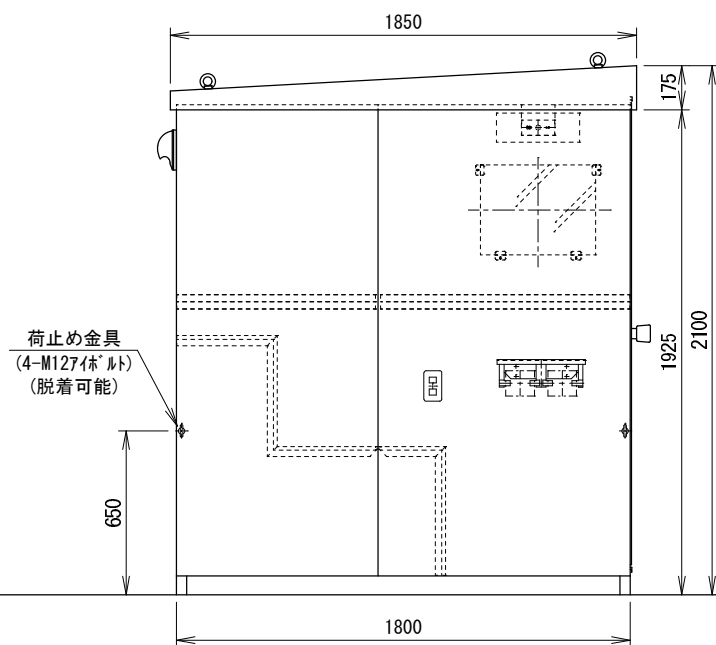
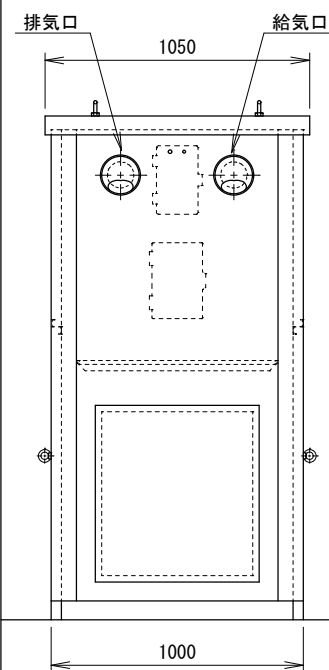
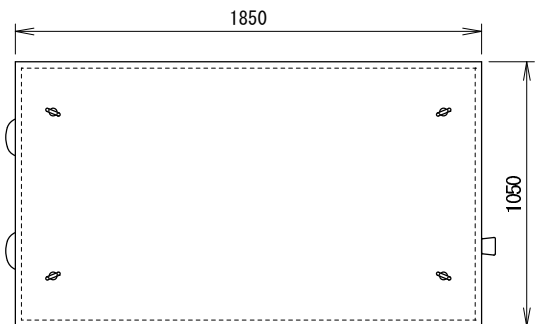


製品仕様	
屋根、壁	鋼板 t1.6 塗装仕上げ(キャップ色:ﾌﾞﾗｯｸ、内外壁色:ﾈｲﾄ)
基礎 (ﾊﾞｰｽ)	塩化ゴム樹脂系錆止め下地 クリーンラバケット上塗り:黒(全艶)
引き違いサッシ	アルミ押し出し型材 (ﾌﾞﾗｯｸ) クレセント錠、水切、t4型板ガラス
框ドア	アルミ押し出し型材 (ﾌﾞﾗｯｸ) 表示錠、ドアチェック、上:ガラス、下:パネル
照明器具	室内:25W×2 人感センサ付き
便座	暖房便座
吊り金物	アイボルト M16×4本
総重量	600 (kg)

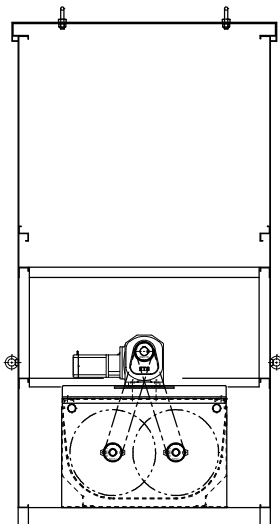

備考	訂正事項	年月日	担当	GKL-15 (現場仕様)		検図	設計	製図	御承認印	縮尺
				図面名	「承認図」	佐藤		山田		1:30
				寸法	台数			作図	2010.12.02	図番 GKL-015K -A001-2