基礎ベース図

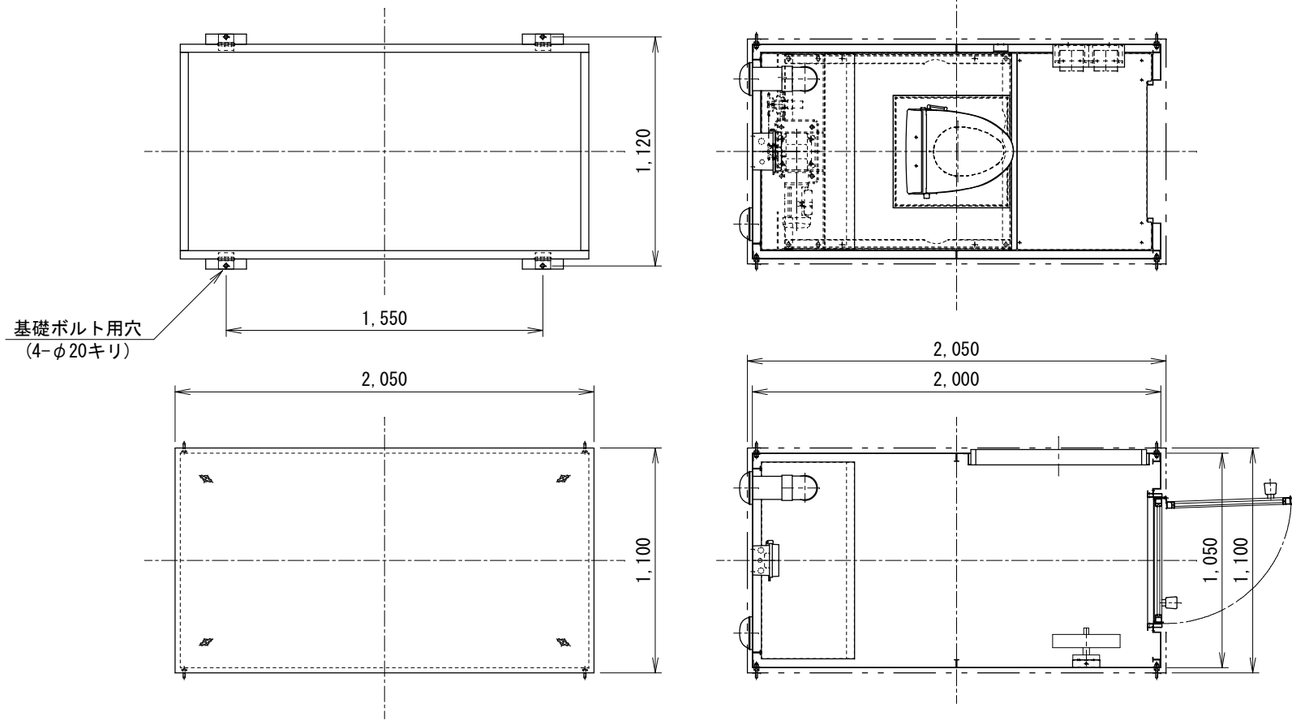

製品仕様	
屋根、壁	鋼板　t1.6 塗装仕上げ（ｷｬｯﾌﾟ色：ﾌﾞﾗｳﾝ・内外壁色：ﾎﾜｲﾄ）
基礎　(ﾍﾞｰｽ)	塩化ゴム樹脂系錆止め下地 クリーンラバテクト上塗り：黒(全艶)
引き違いサッシ	アルミ押出し型材　(ﾌﾞﾗｳﾝ) クレセント錠、水切、t4型板ガラス
框ドア	アルミ押出し型材　(ﾌﾞﾗｳﾝ) 表示錠、ドアチェック、上：ガラス、下：パネル
照明器具	室内：25W×2　人感センサ付き
便座	暖房便座
吊り金物	アイボルト　M16×4本
総重量	700 (kg)

背　面　図　　側　面　図　　正　面　図

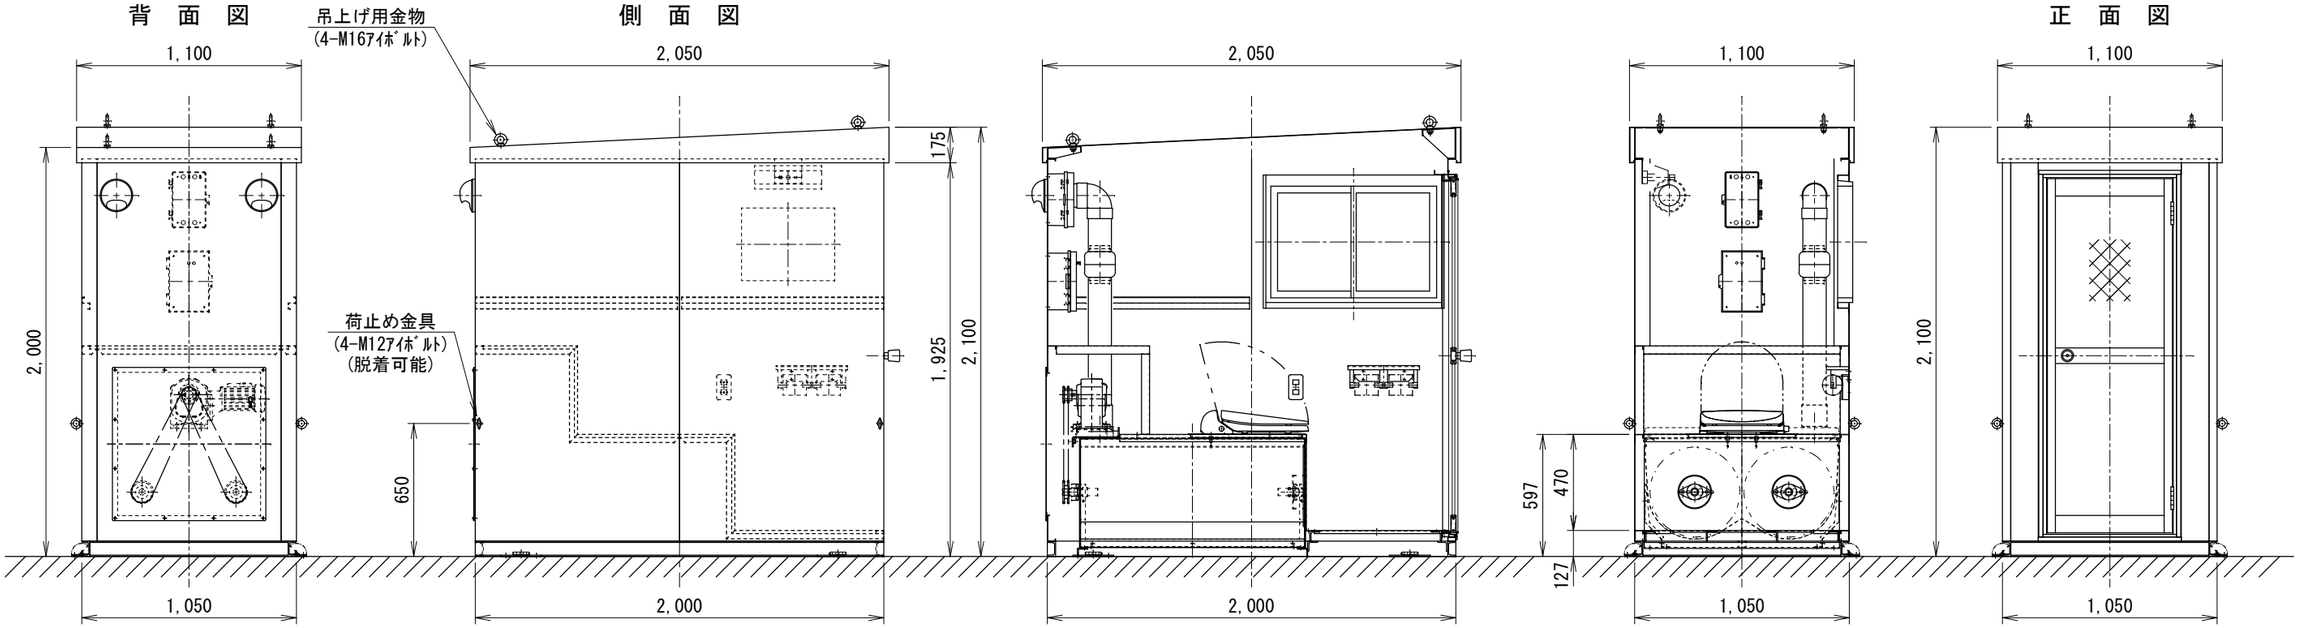

備考		訂　正　事　項	年　月　日	担当

A3

製品名	鋼板製現場用仮設「ＧＫＬ－Ｗ４３」		
図面名	「承　認　図」		
寸法	1,100(W)×2,100(H)×2,050(D)	台数	

検図	設計	製図
佐藤		山田

正和電工株式会社

御承認印	縮尺
	1:30
作図	図番
2010,12,02	GKM-W043 -AC001