


基礎木枠用穴位置図

固定金具(4ヶ所)  
(PL-6t×100)

基礎木枠用穴  
4-φ15キリ

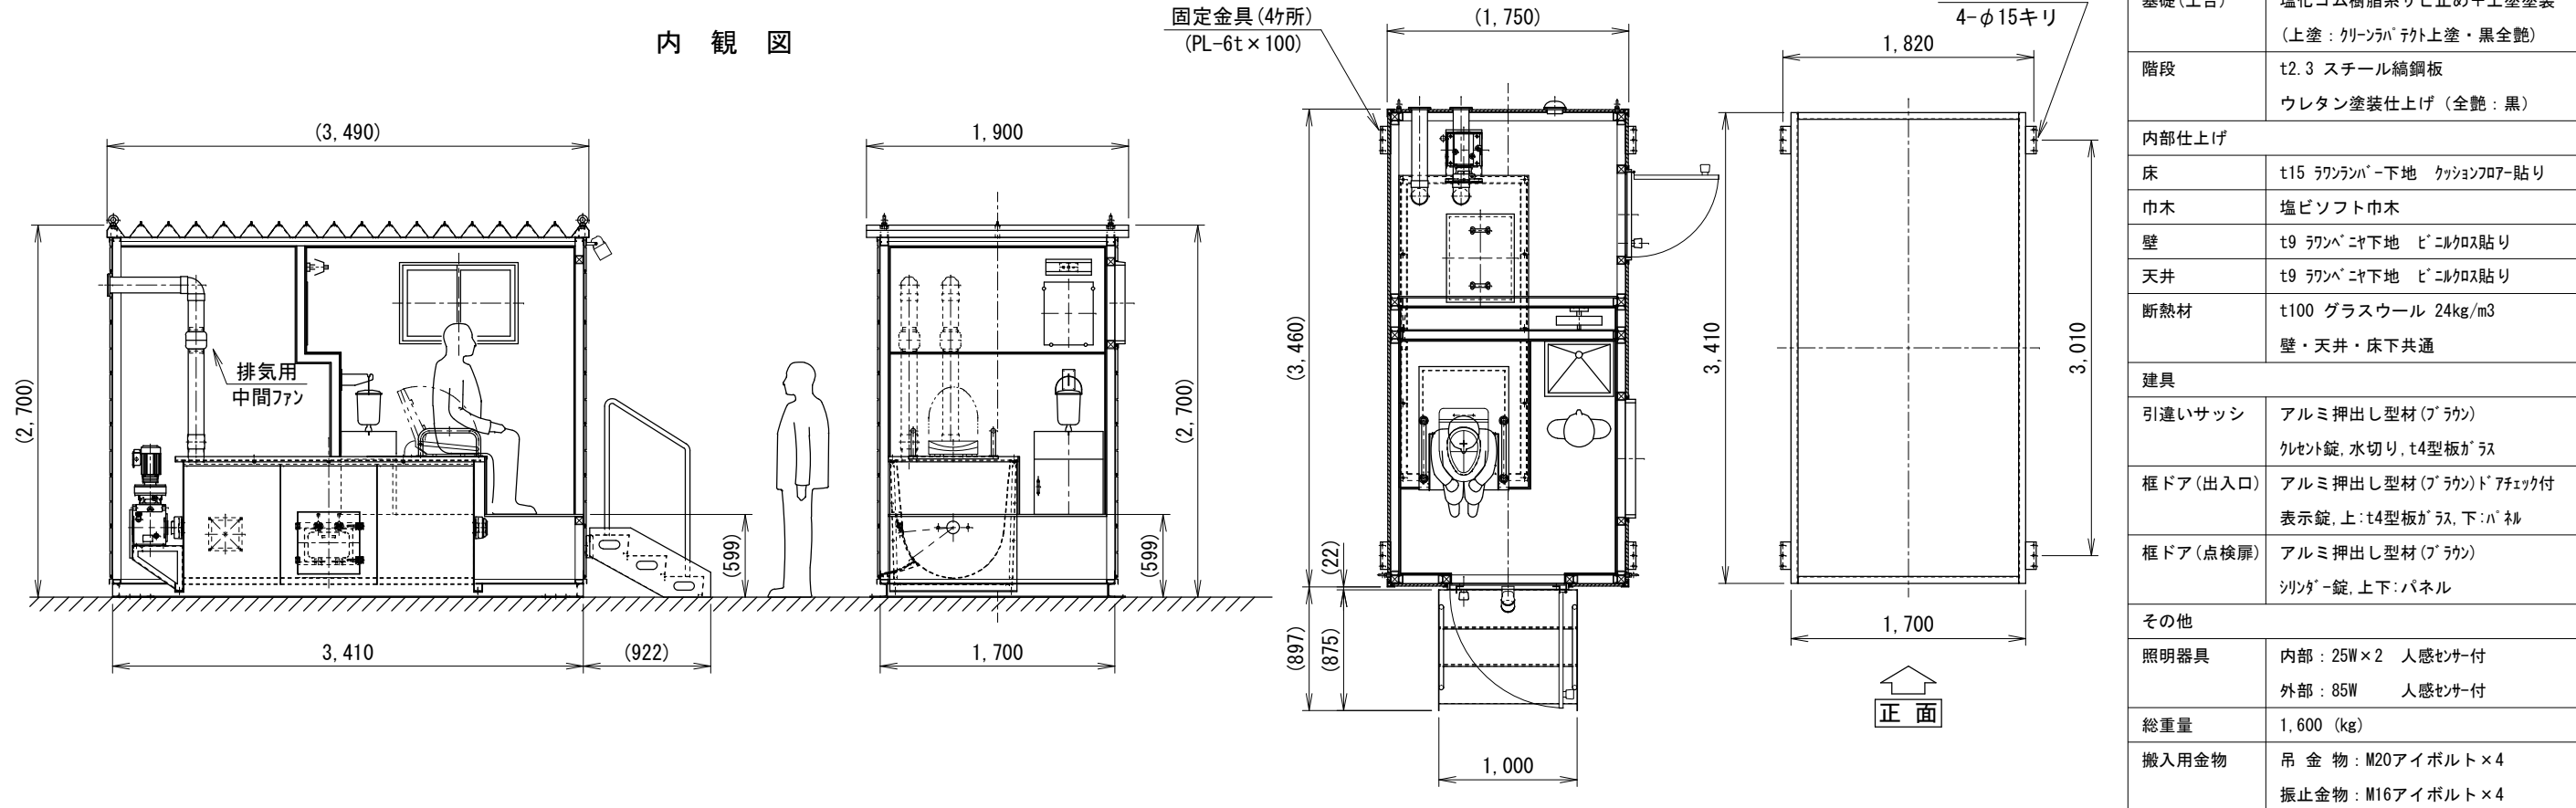


外部仕上げ	
屋根	t0.6 成型折板 (ﾌﾞﾗｯｸ)
壁	t15 スチールサイディング横貼り(木彫りﾌﾟﾌﾟ付) (サイディング色: 正和電工色ﾊﾞｰｼﾞｭ)
階段	t2.3 スチール縞鋼板 ウレタン塗装仕上げ(全艶: 黒)
内部仕上げ	
その他	
照明器具	内部: 25W×2 人感センサー付 外部: 85W 人感センサー付
総重量	1,600 (kg)
搬入用金物	吊金物: M20アイボルト×4 振止金物: M16アイボルト×4

左側面図

正面図

右側面図

背面図

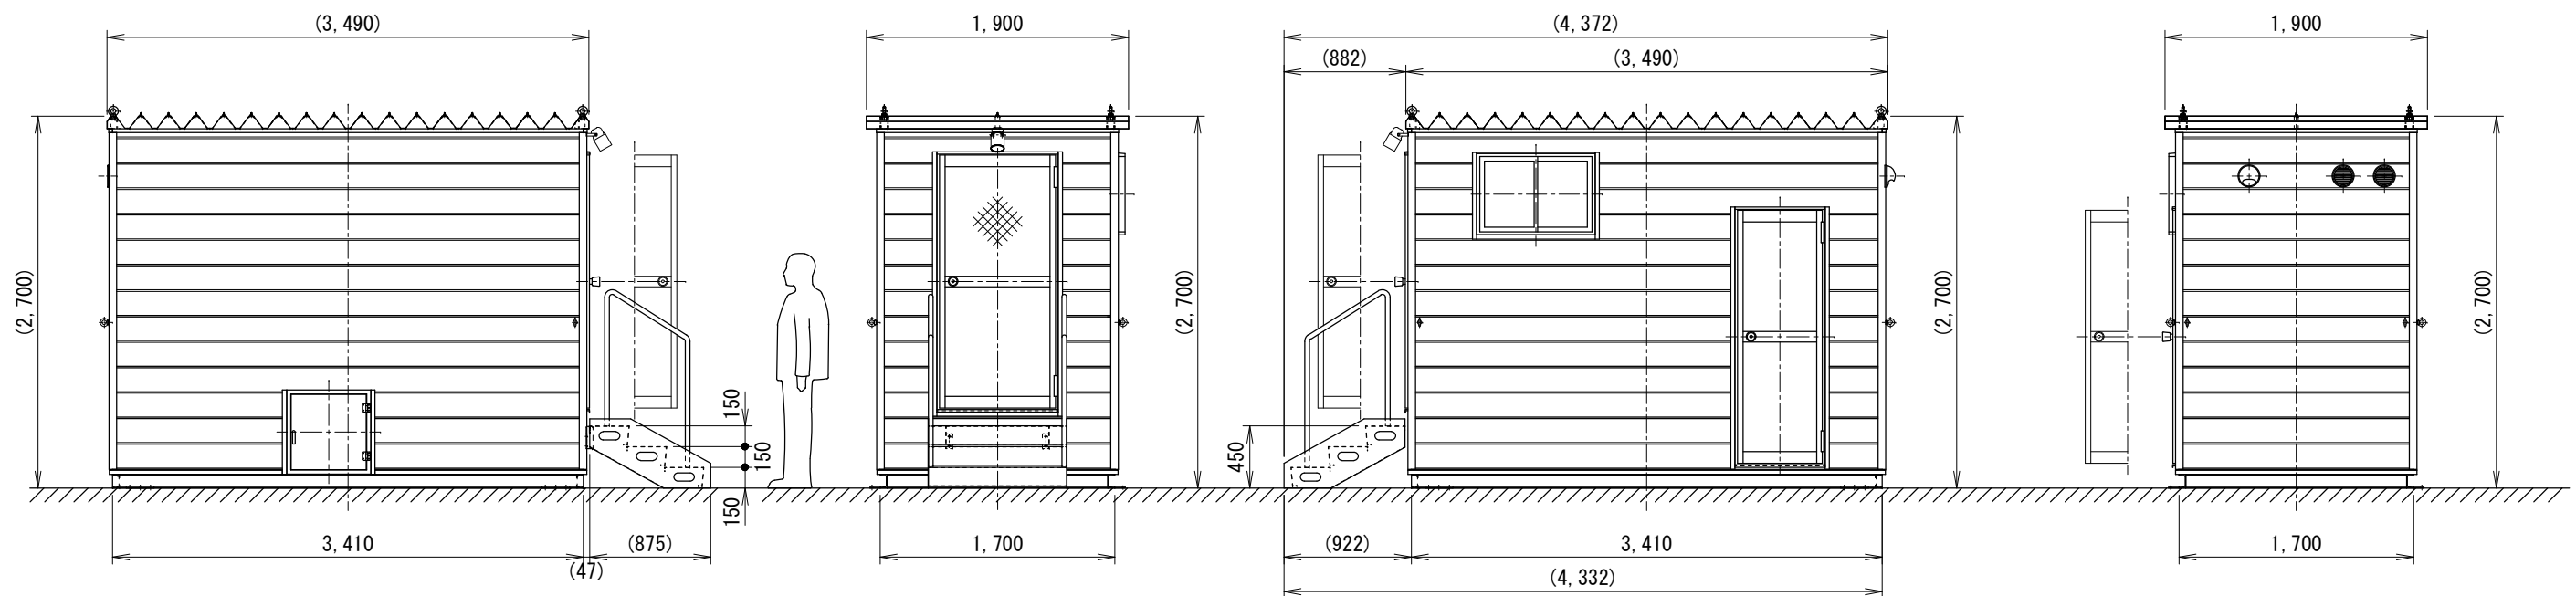

備考	訂正事項	年月日	担当	製品名 100型女性用ﾊﾞｲﾄｲﾙ仮設サイディングﾀｲﾌﾟ(手洗器付)	検図 佐藤	設計	製図 山田	御承認印	縮尺 1:50
				図面名 SKL-100T「承認図」				作図 2010.12.02	図番 SKL-100T -AC001
	A3			寸法 1,900(W)×2,700(H)×3,490(D)					