



基礎\* 用穴位置図

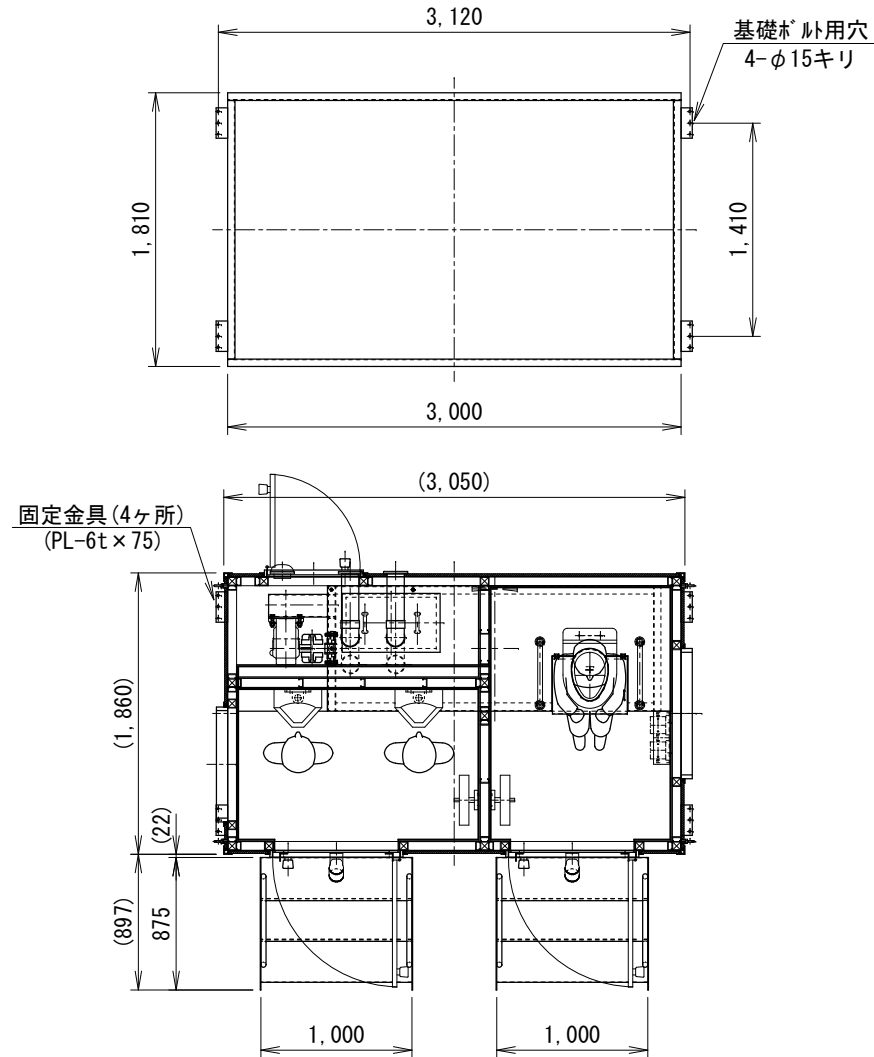


外部仕上げ	
屋根	t0.6 成型折板 (ﾌﾞﾗｯｸ)
壁	t15 スﾃｰﾙｼｰﾃﾞｲﾝｸﾞ 横貼ﾘ (木彫りﾌﾞｯﾌﾟ) (ｼｰﾃﾞｲﾝｸﾞ色: 正和電工色ﾊﾞｰｼﾞｭ)
基礎(土台)	塩化ゴム樹脂系サビ止め+上塗塗装 (上塗: クﾘｰﾝﾊﾞｰﾈｯﾄ上塗・黒全艶)
階段	t2.3 スﾃｰﾙ縞鋼板 ウレタン塗装仕上げ (全艶: 黒)
内部仕上げ	
床	t15 ﾚｯﾝﾌﾞﾗﾝﾊﾟｰ下地 ﾁｯｼｮﾝﾌﾛｱ-貼ﾘ
巾木	塩ビソフト巾木
壁	t9 ﾚｯﾝﾌﾞﾗﾝﾊﾟｰ下地 ﾋﾞﾆﾙｸﾛｽ貼ﾘ
天井	t9 ﾚｯﾝﾌﾞﾗﾝﾊﾟｰ下地 ﾋﾞﾆﾙｸﾛｽ貼ﾘ
断熱材	t100 ﾍﾞﾙｸﾞﾗｽ ﾍﾞﾙｸﾞﾗｽ 24kg/m3 壁・天井・床下共通
建具	
引違いサッシ	アルミ押出し型材(ﾌﾞﾗｯｸ) ｸﾚｰﾄﾞ錠, 水切り, t4型板ｶﾞﾗｽ
框ドア(出入口)	アルミ押出し型材(ﾌﾞﾗｯｸ) 表示錠, ﾉﾞｰｱｯﾁｸ, 上: t4型板ｶﾞﾗｽ
框ドア(点検扉)	アルミ押出し型材(ﾌﾞﾗｯｸ) ｼﾘﾝｸﾞ-錠, 上下: ﾍﾞﾙｸﾞﾗｽ
その他	
照明器具	内部: 25W x 2 x 2 人感センサー付 外部: 85W 人感センサー付
総重量	1,450 (kg)
搬入用金物	吊金物: M20アイボルト x 4 振止金物: M16アイボルト x 4


内観図

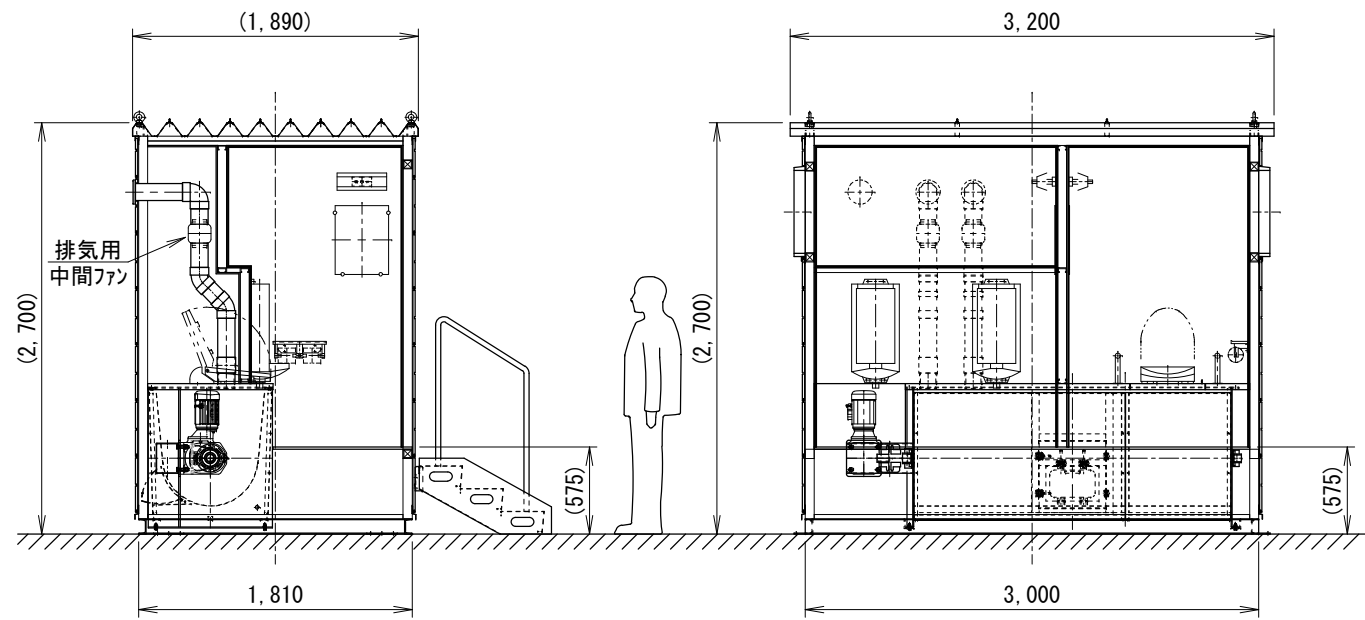


左側面図

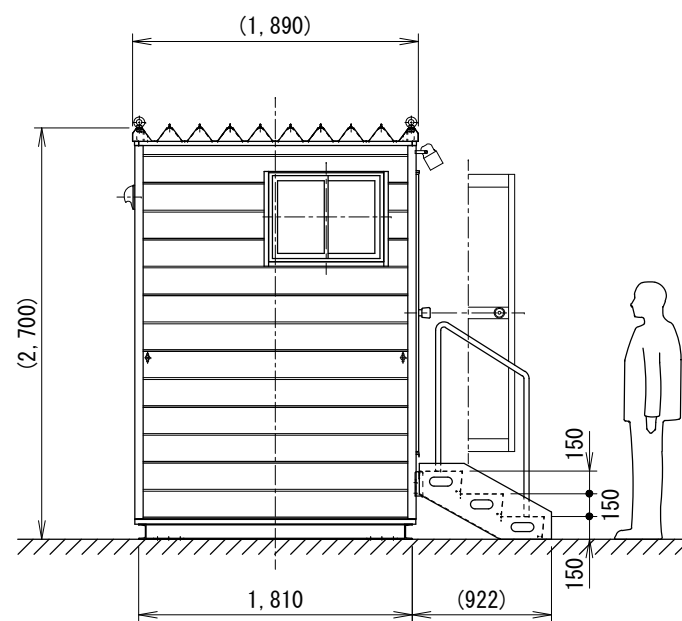


正面図

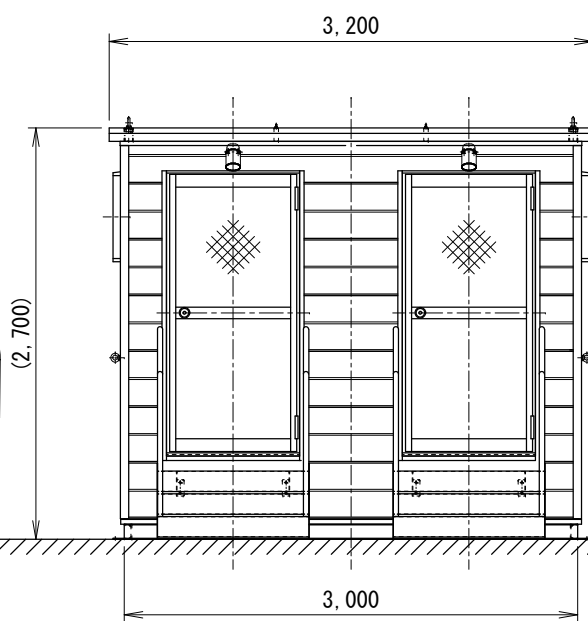

右側面図

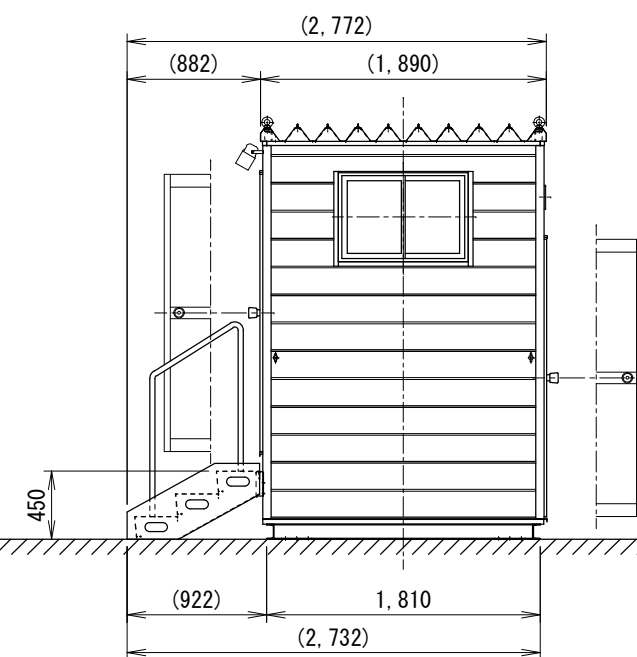


背面図

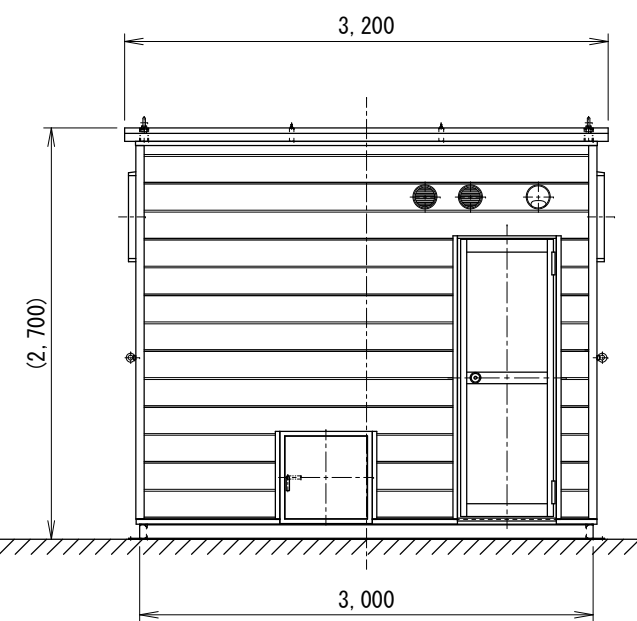


備考	訂正事項	年月日	担当	製品名	75型男女兼用ﾊﾞｲﾄﾙ仮設ｼｰﾃﾞｲﾝｸﾞﾀｲﾌﾟ	検図	設計	製図	御承認印	縮尺
				図面名	SKM-75-2D「承認図」	佐藤		山田		1:50
	A3			寸法	3,200(W) x 2,700(H) x 1,890(D)	台数			作図	図番
									2010, 12, 02	SKM-075-2D -AC001A

基礎利用穴位置図

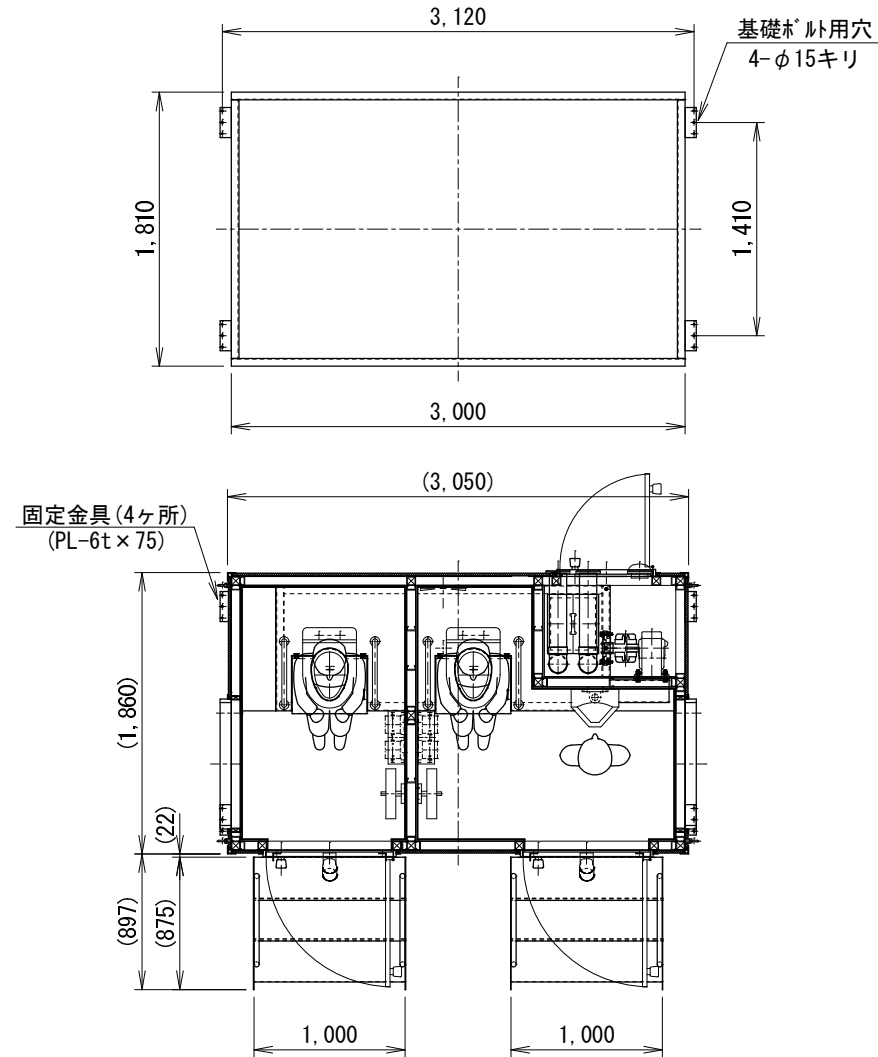


外部仕上げ	
屋根	t0.6 成型折板 (ﾌﾞﾗｯｸ)
壁	t15 スチールディング横貼り (木彫りﾌﾟｲﾝﾄ) (サイディング色: 正和電工色ﾊﾞｰｼﾞｭ)
基礎(土台)	塩化ゴム樹脂系サビ止め+上塗塗装 (上塗: クﾘｰﾝﾊﾟﾝﾄﾞ上塗・黒全艶)
階段	踏板: t2.3 スチール縞鋼板 ウレタン塗装仕上げ (全艶: 黒)
内部仕上げ	
床	t15 ランランﾊﾞｰ下地 クッションﾌﾟﾛｯﾄﾞ貼り
巾木	塩ビソフト巾木
壁	t9 ランﾊﾞｰ下地 ﾋﾞｰﾈﾙ貼り
天井	t9 ランﾊﾞｰ下地 ﾋﾞｰﾈﾙ貼り
断熱材	t100 グラスウール 24kg/m3 壁・天井・床下共通
建具	
引違いサッシ	ｱﾙﾐ押し型材(ﾌﾞﾗｯｸ) ｸﾚｰﾄﾞ錠, 水切り, t4型板ｶﾞﾗｽ
框ドア(出入口)	ｱﾙﾐ押し型材(ﾌﾞﾗｯｸ) 表示錠付 ﾄﾞｱﾌﾟﾛｯﾄﾞ, 上: t4型板ｶﾞﾗｽ, 下: ﾎﾟﾙ
框ドア(点検扉)	ｱﾙﾐ押し型材(ﾌﾞﾗｯｸ) ﾘﾝｼﾞﾝｸﾞ-錠付 上下: ﾘﾝｼﾞﾝｸﾞ
その他	
照明器具	内部: 25W x 2 x 2 人感センサー付 外部: 85W 人感センサー付
総重量	1,450 (kg)
搬入用金物	吊金物: M20アイボルト x 4 振止金物: M16アイボルト x 4


内観図

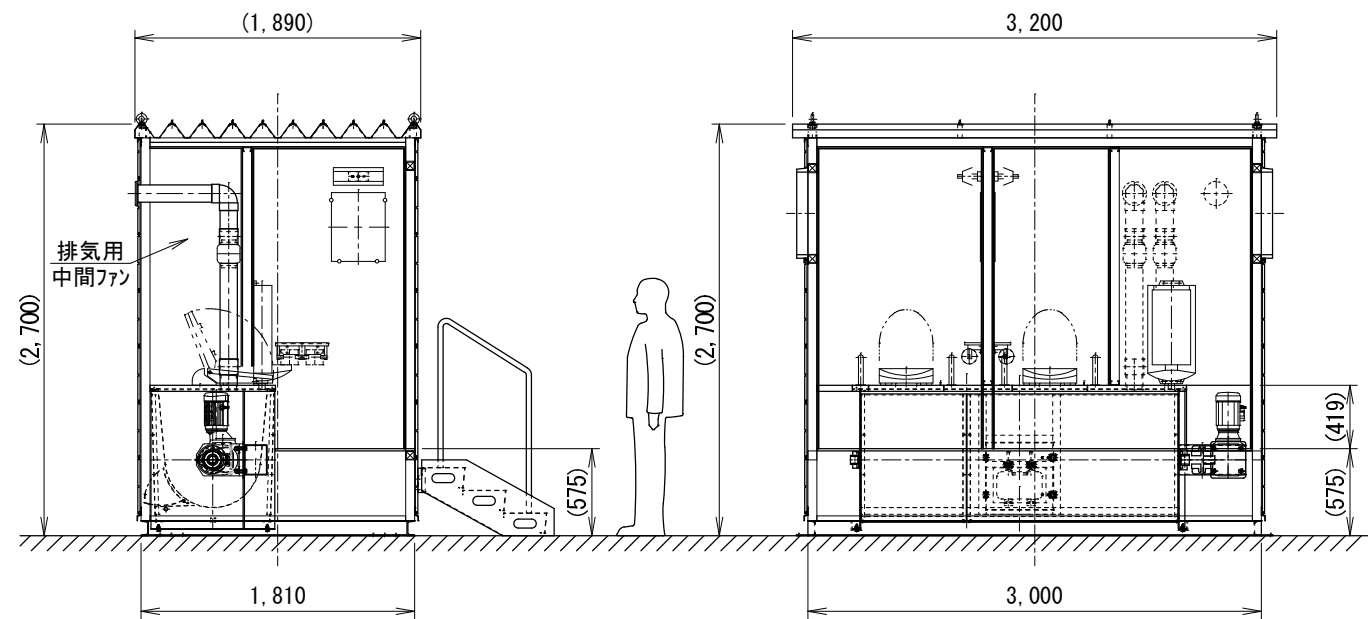


左側面図

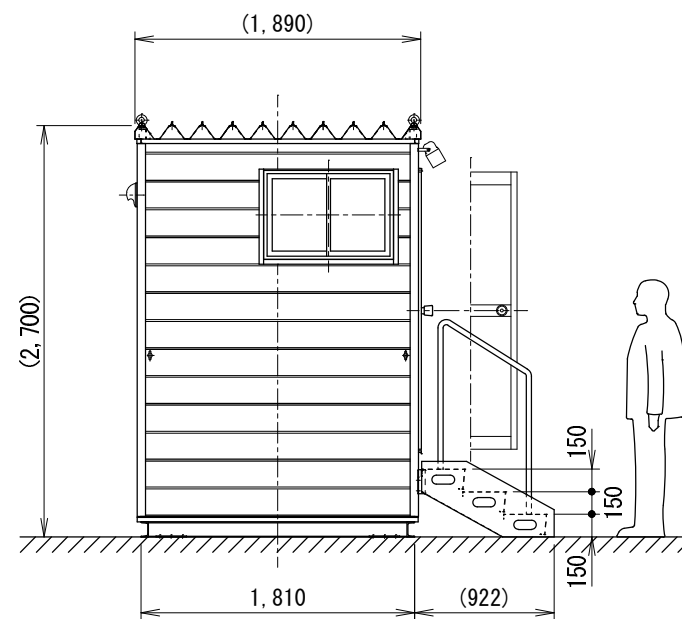


正面図

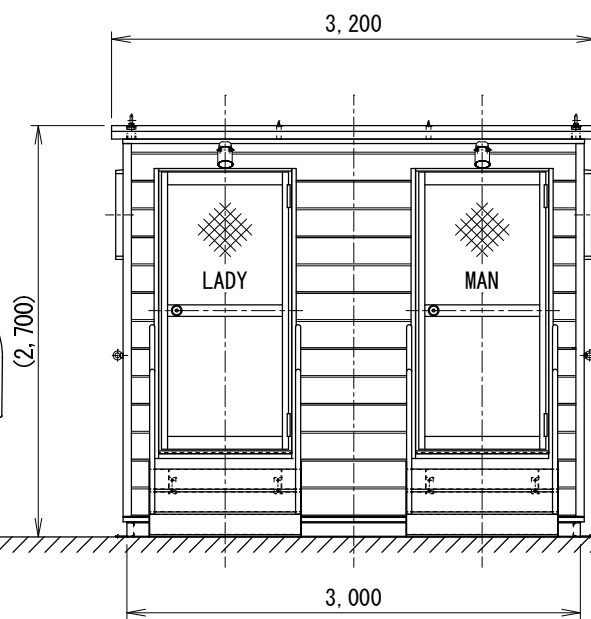

右側面図

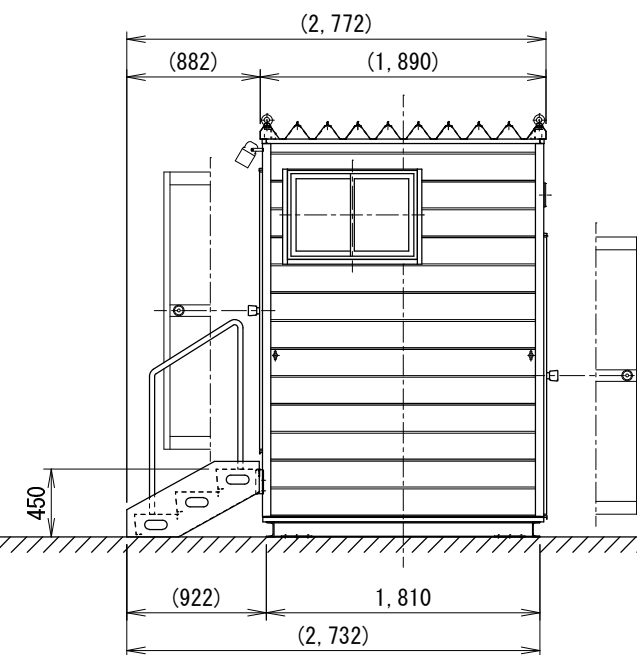

背面図

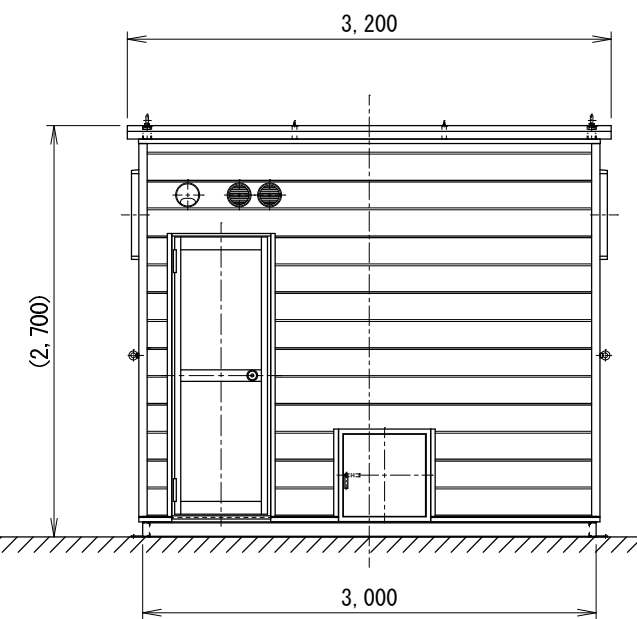

備考	訂正事項	年月日	担当	製品名	75型男女兼用ﾊﾞｲﾄﾞﾙ仮設サイディングﾀｲﾌﾟ	検図	設計	製図	御承認印	縮尺
				図面名	『SKM-75-2DW』「承認図」	佐藤		山田		1:50
	A3			寸法	3,200(W) x 2,700(H) x 1,890(D)				作図	図番 SKM-075 -2DW-AC101



2011.03.18