


男性用トイレ：(大) × 1・(小) × 4

女性用トイレ：3

障害者用トイレ：1

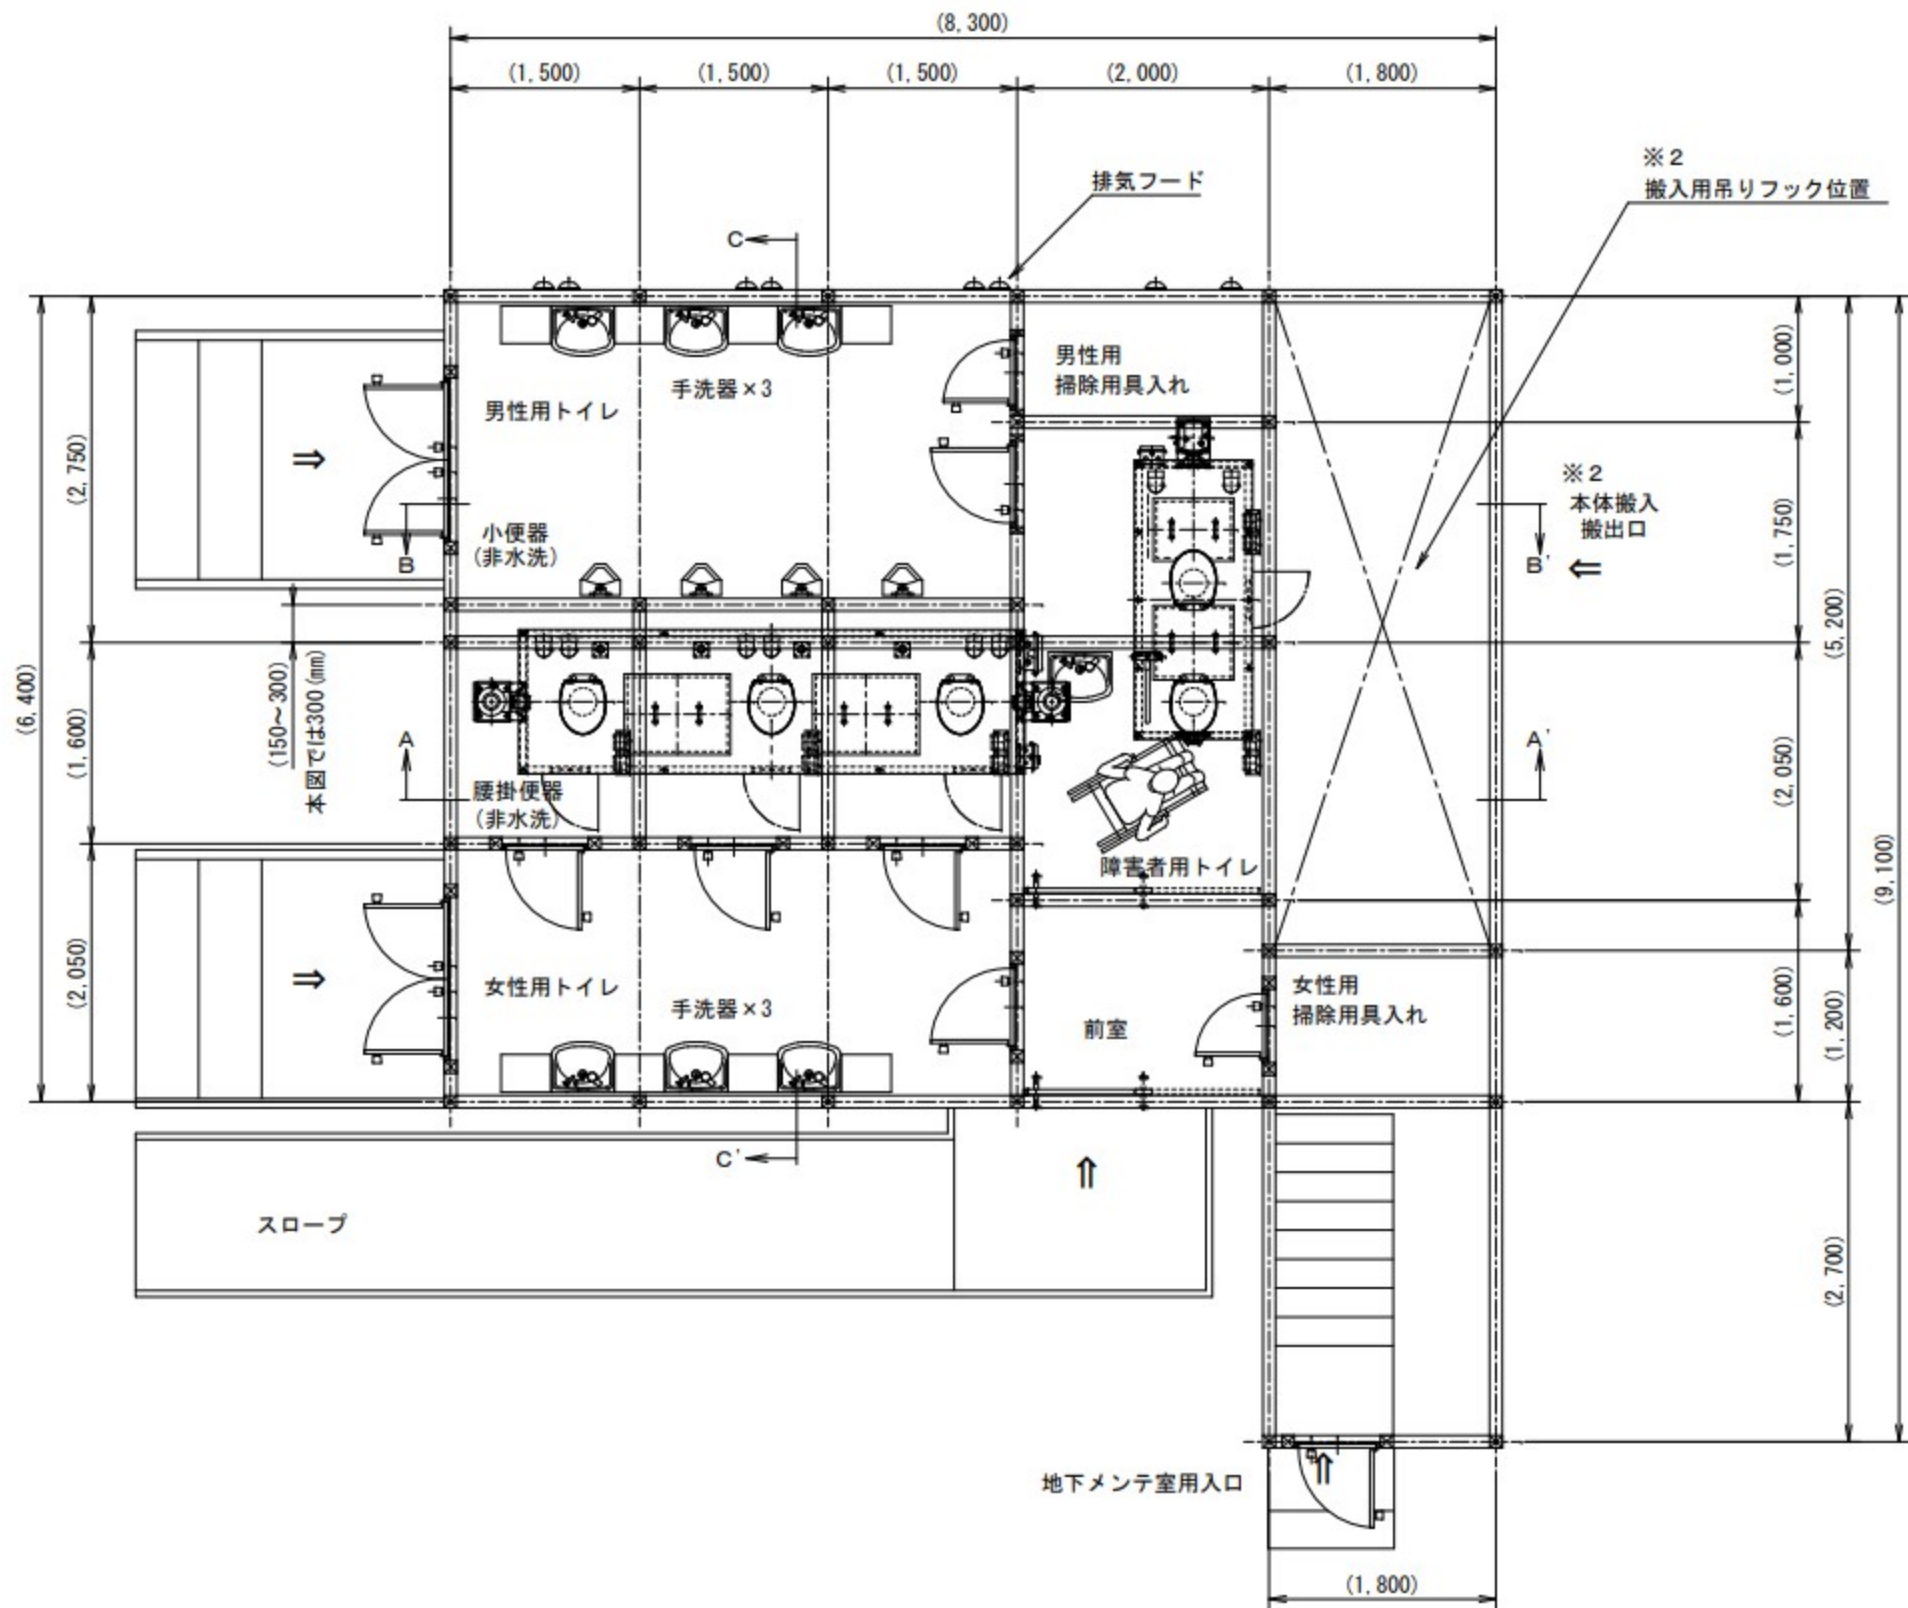

男性用トイレ：(大) × 1 ・ (小) × 4

C - C' 矢視図

女性用トイレ：3

【女性用トイレ】

【男性用トイレ】

障害者用トイレ：1

